


Схема застройки площадки компетенции "Кирпичная кладка"

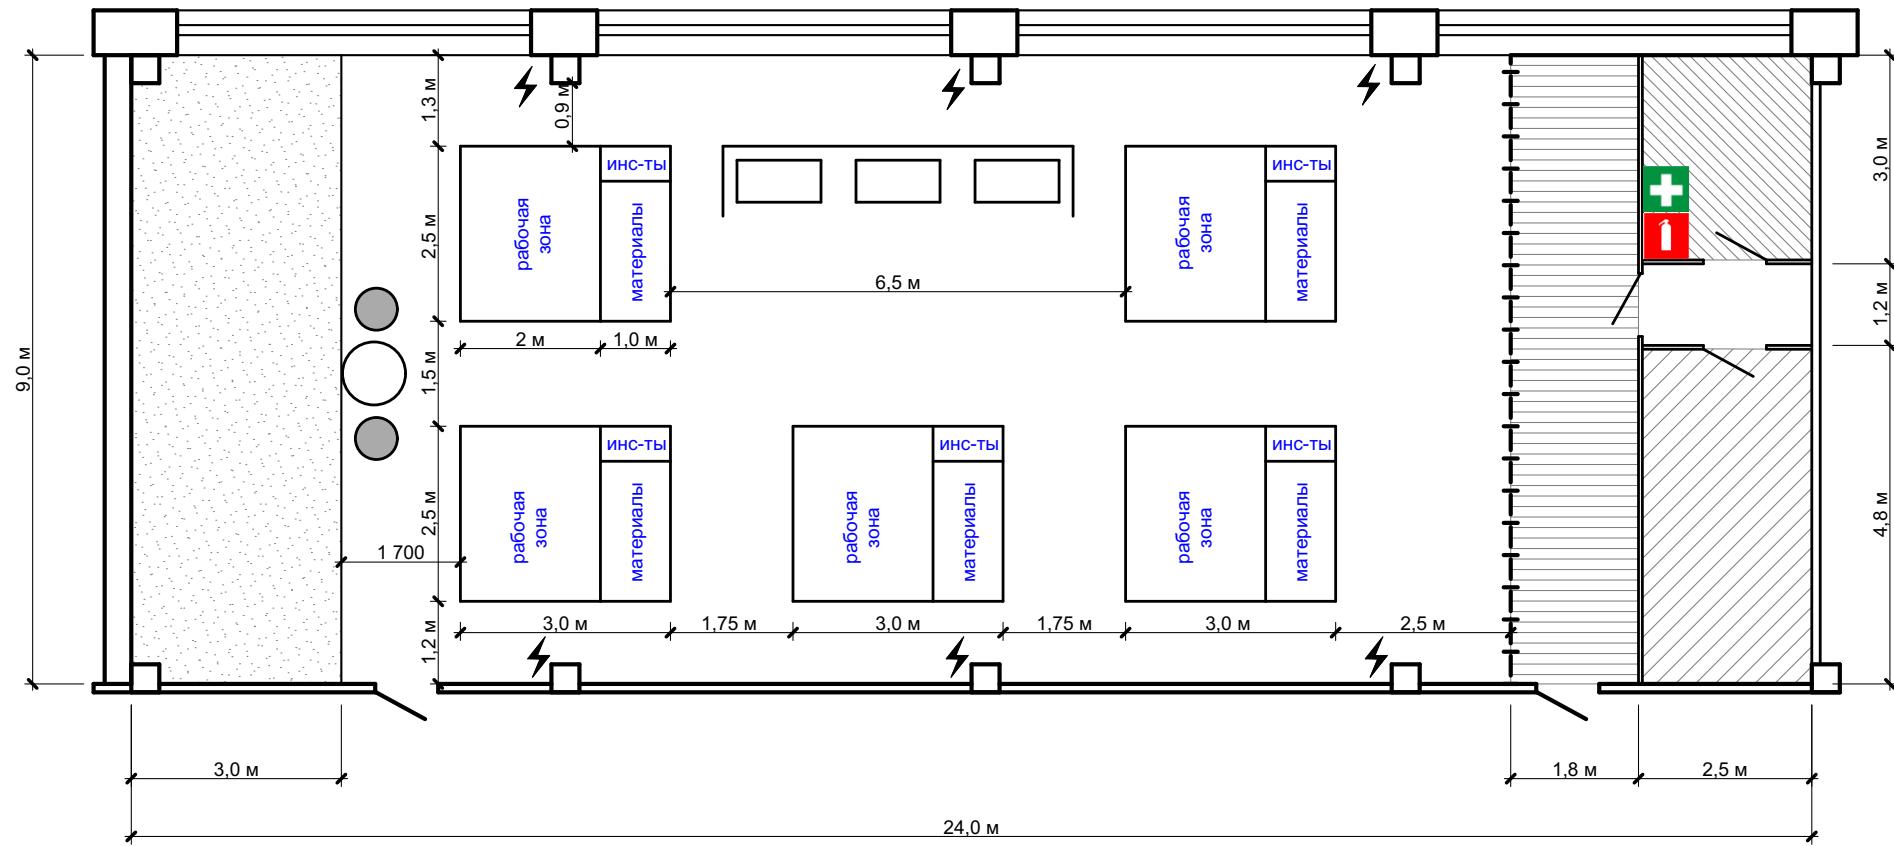

Условные обозначения:

- | | | | | | |
|--|----------------------------|--|------------------------|--|--|
| | - зона для зрителей | | - комната экспертов | | - ограждение зоны для зрителей высотой 1.1 м |
| | - складирование материалов | | - комната участников | | - стеновые панели высотой 2.2 м |
| | - бочки для воды | | - контейнер для мусора | | - камнерезные станки |