


Схема застройки площадки компетенции "Сухое строительство и штукатурные работы"

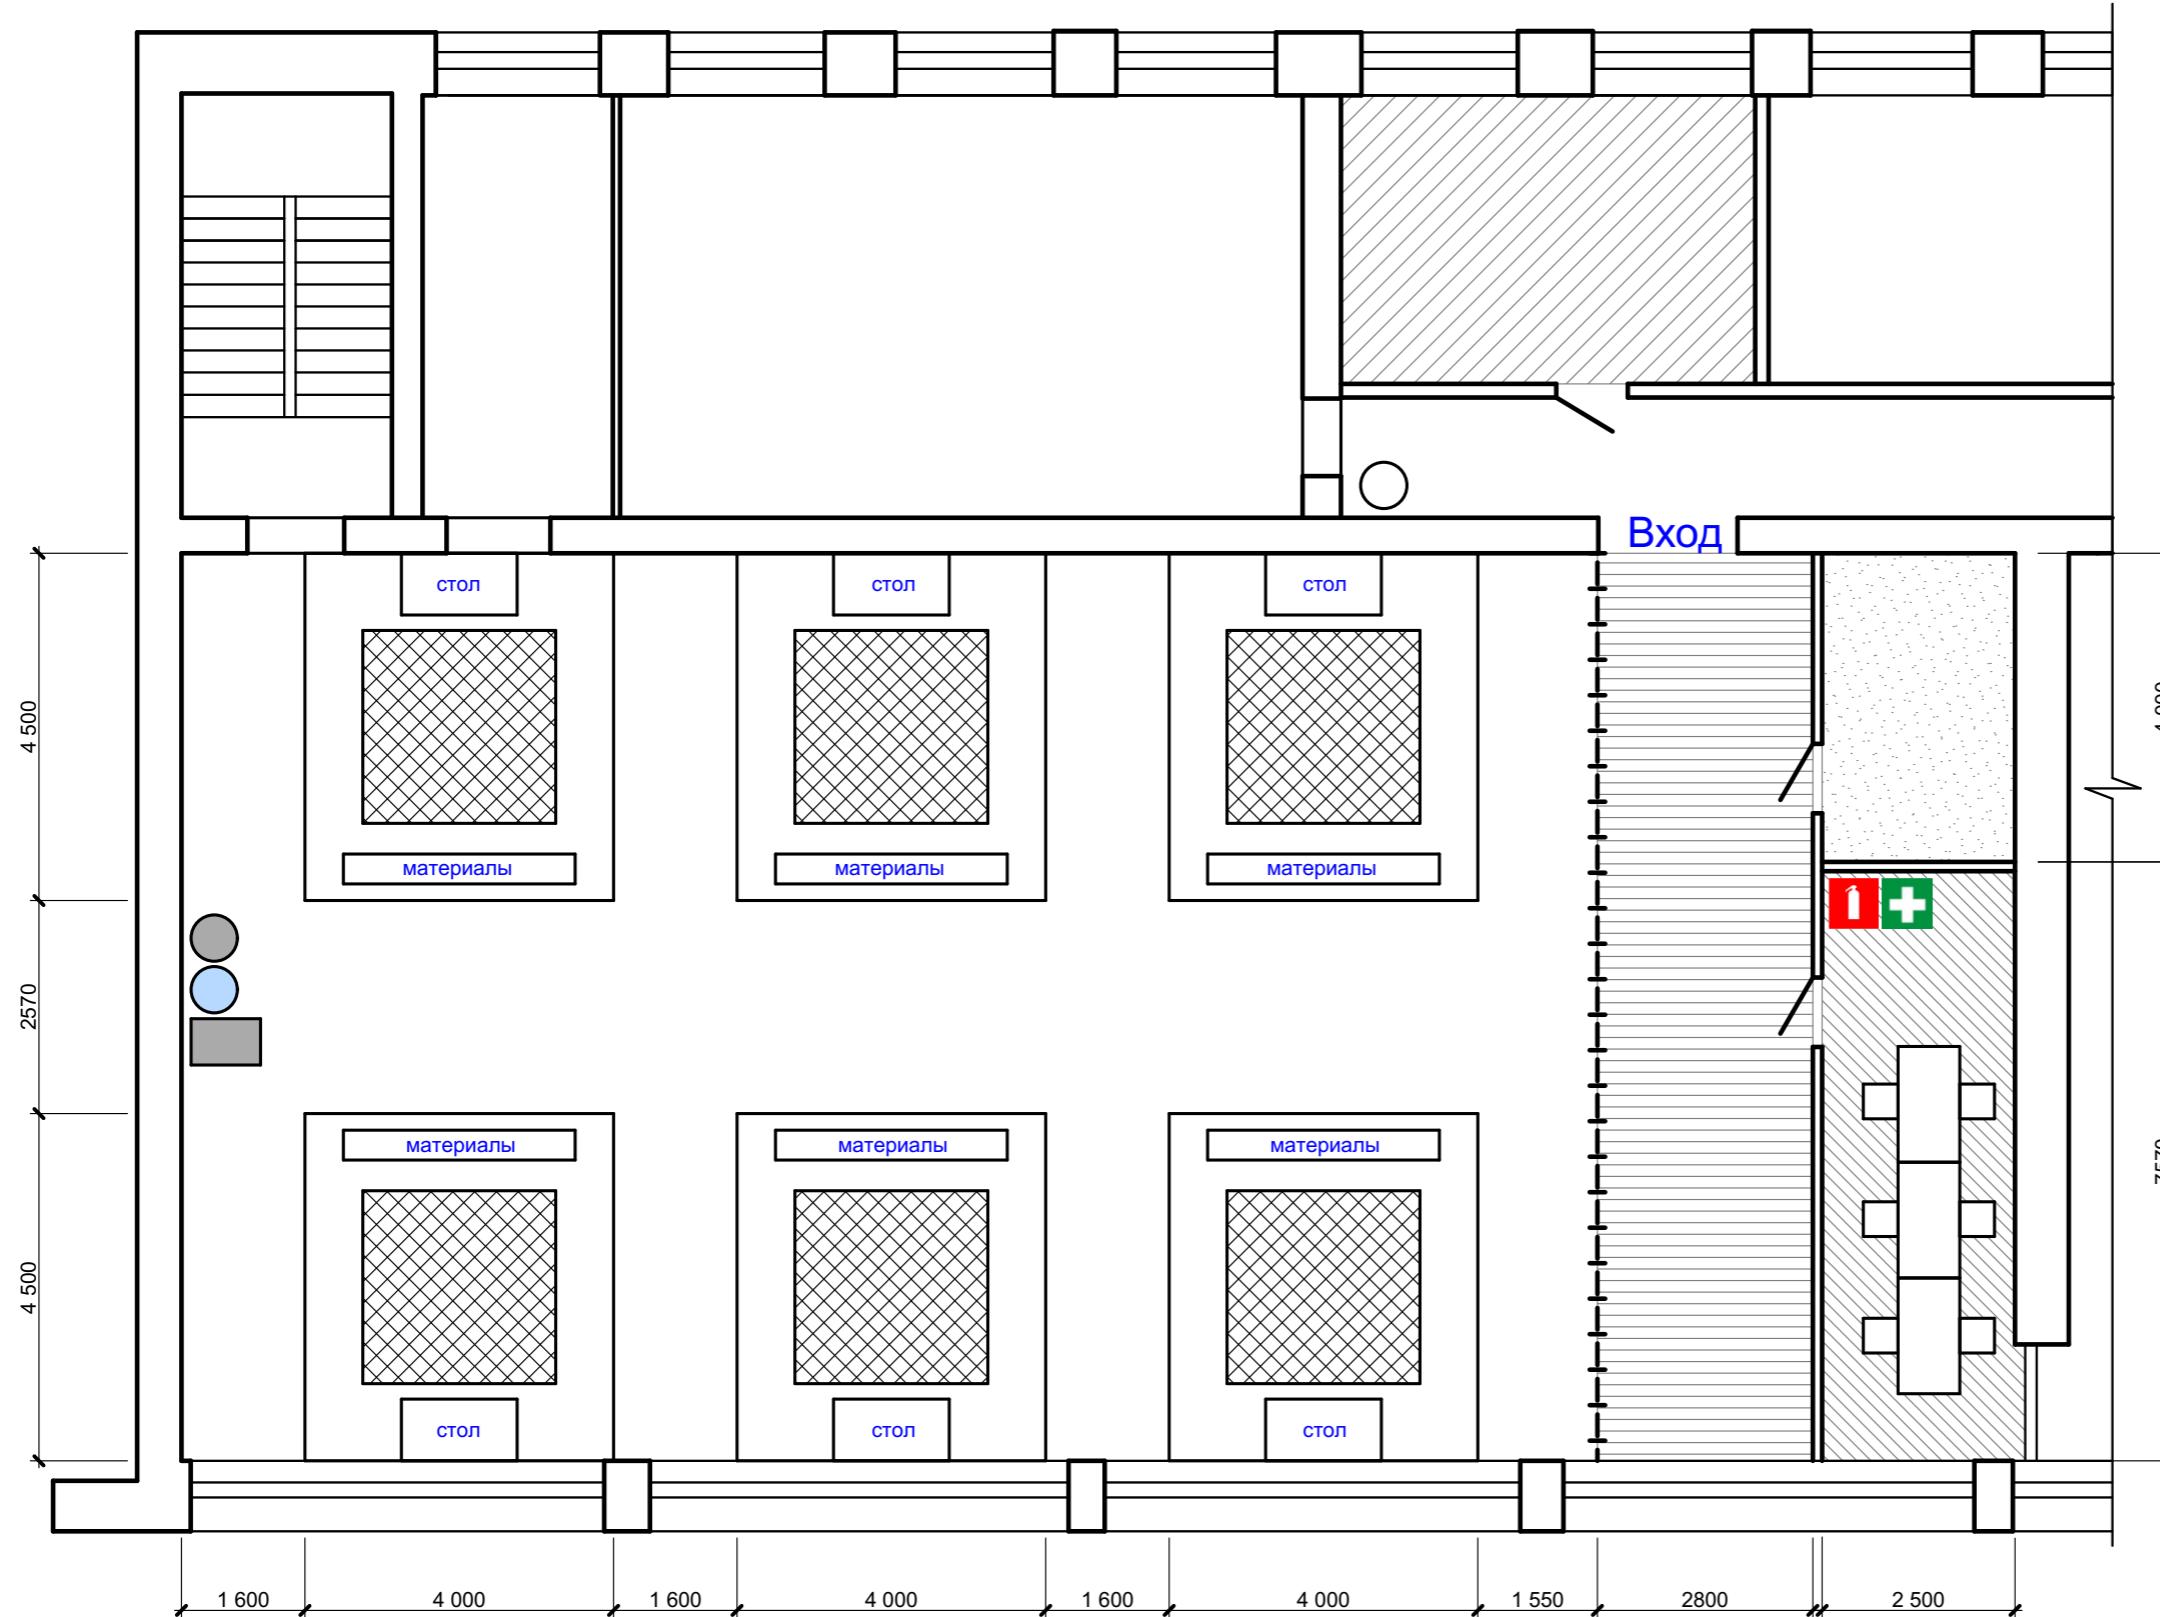

Условные обозначения:

- ограждение зоны для зрителей высотой 1.1 м
- стеновые панели высотой 2.2 м
- зона для зрителей
- складирование материалов
- комната экспертов
- комната участников
- подиум 2500x2500x50 мм
- контейнер для сухих отходов
- контейнер для жидких отходов
- подача воды
- тележка строительная