



 



 






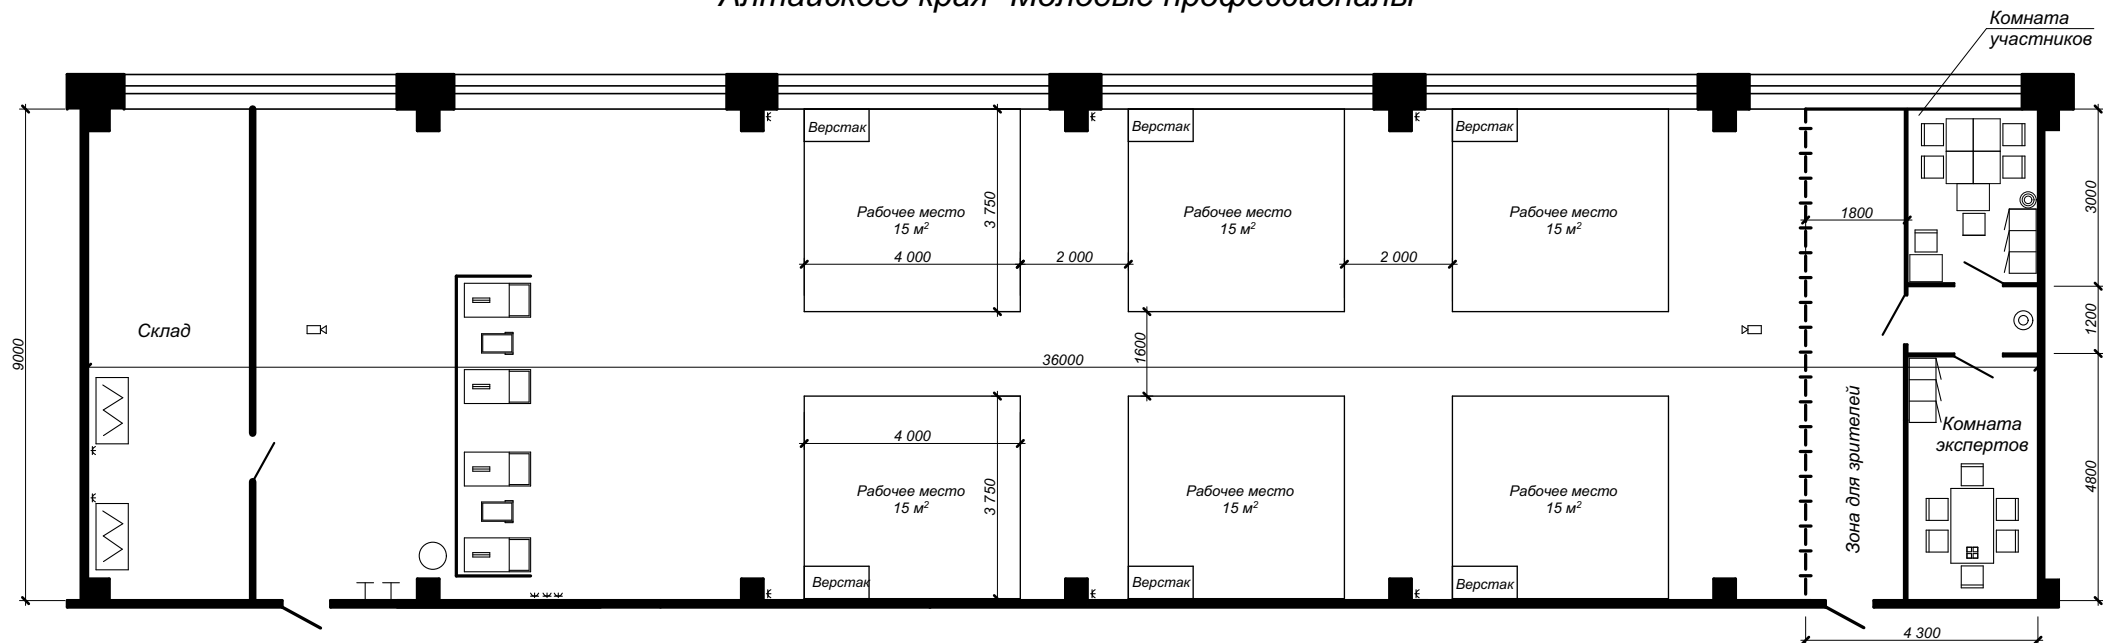



## Схема застройки конкурсной площадки Регионального чемпионата Алтайского края "Молодые профессионалы"



### Условные обозначения:

 Контейнер	 Верстак (стол)	 Стол для заседаний	 Камера видеонаблюдения
 Камнерезные станки	 Шкаф для раздевалки в 2 ряда по высоте	 Парты одноместная	 Электрическое соединение 220 В/380 В
 Растворосмеситель	 Стул	 Кран со шлангом	 Аптечка
 Бочка для воды	 Корзина для мусора	 Кулер	 Ограждение зоны для зрителей