


План застройки площадки для проведения регионального этапа чемпионата профессионального мастерства «Профессионалы» по компетенции «Сухое строительство и штукатурные работы»

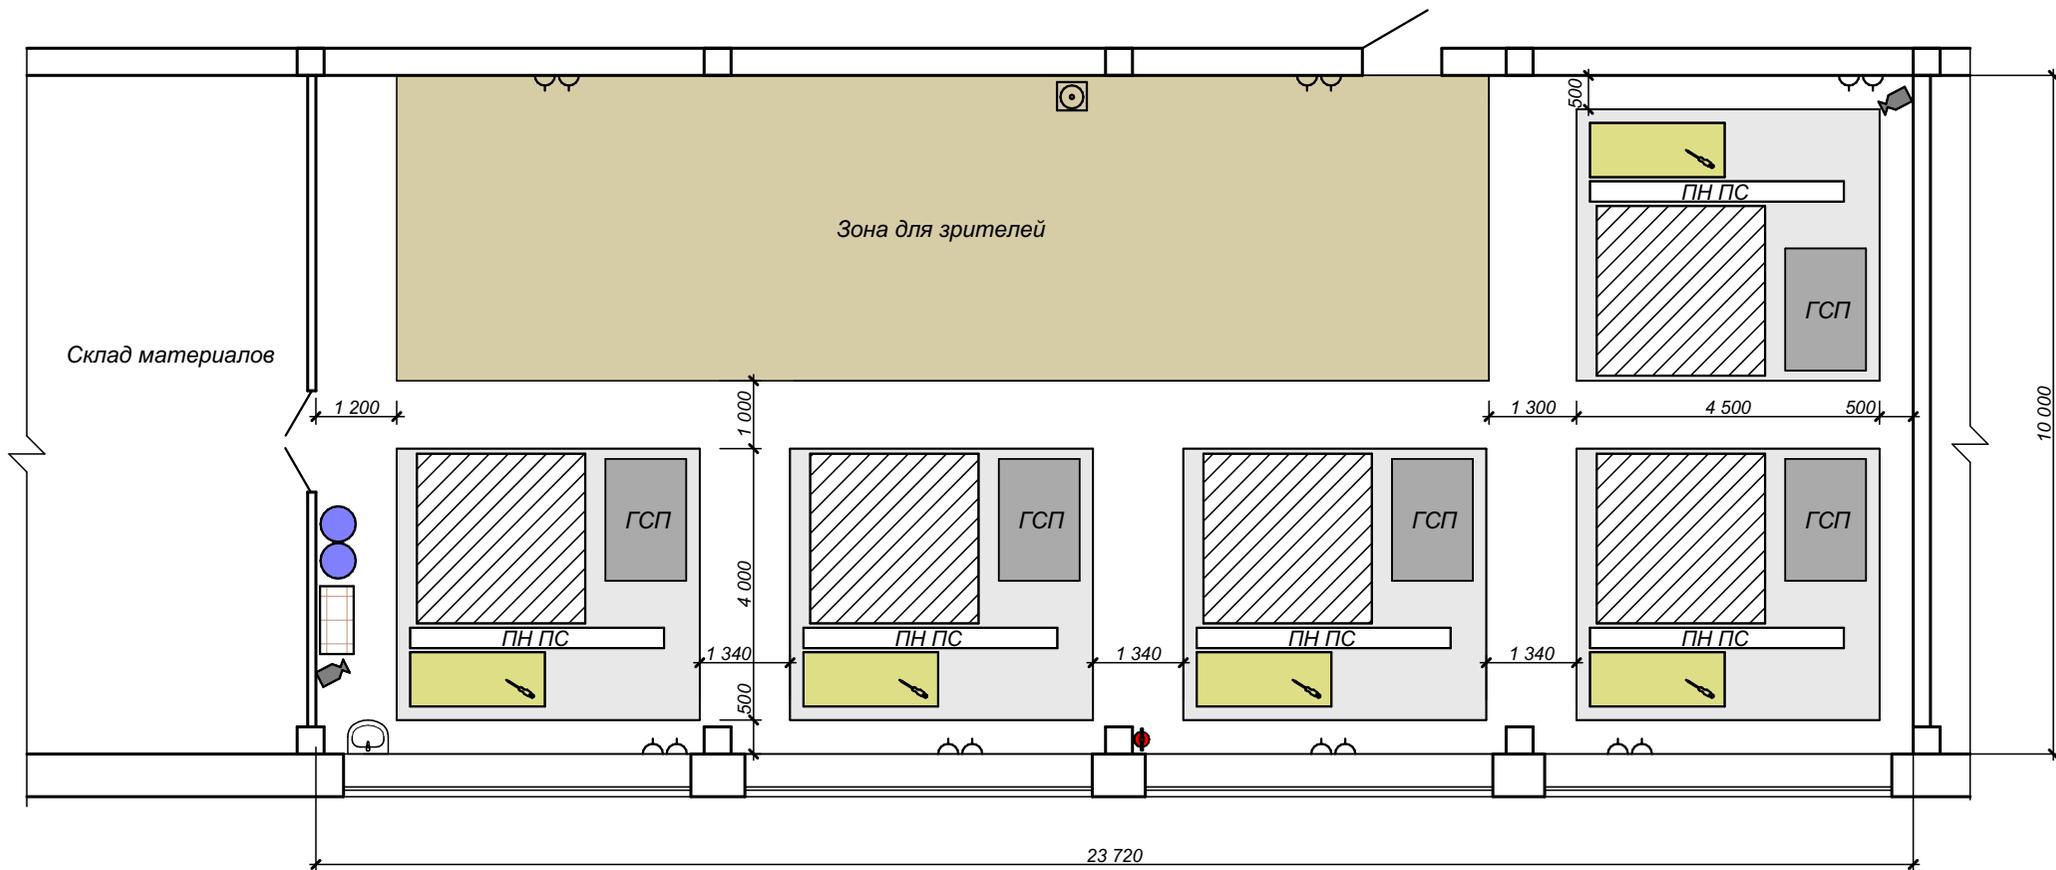

Условные обозначения:

	Рабочее место 4000x4500 мм		Гипсовые строительные плиты		Зона для зрителей
	Стол для работы с молдингом 800x2000 мм		Камера видеонаблюдения		Подиум 2500x2500 мм
	Бак с водой		Розетка 220 В		Место для замешивания раствора 500x1000 мм
	Раковина		Огнетушитель		
			Кулер с водой		

Комната экспертов и участников сухого строительства находится на втором этаже