




Инв. №	подл.	Подп. и дата	Взам. инв. №	Согласовано

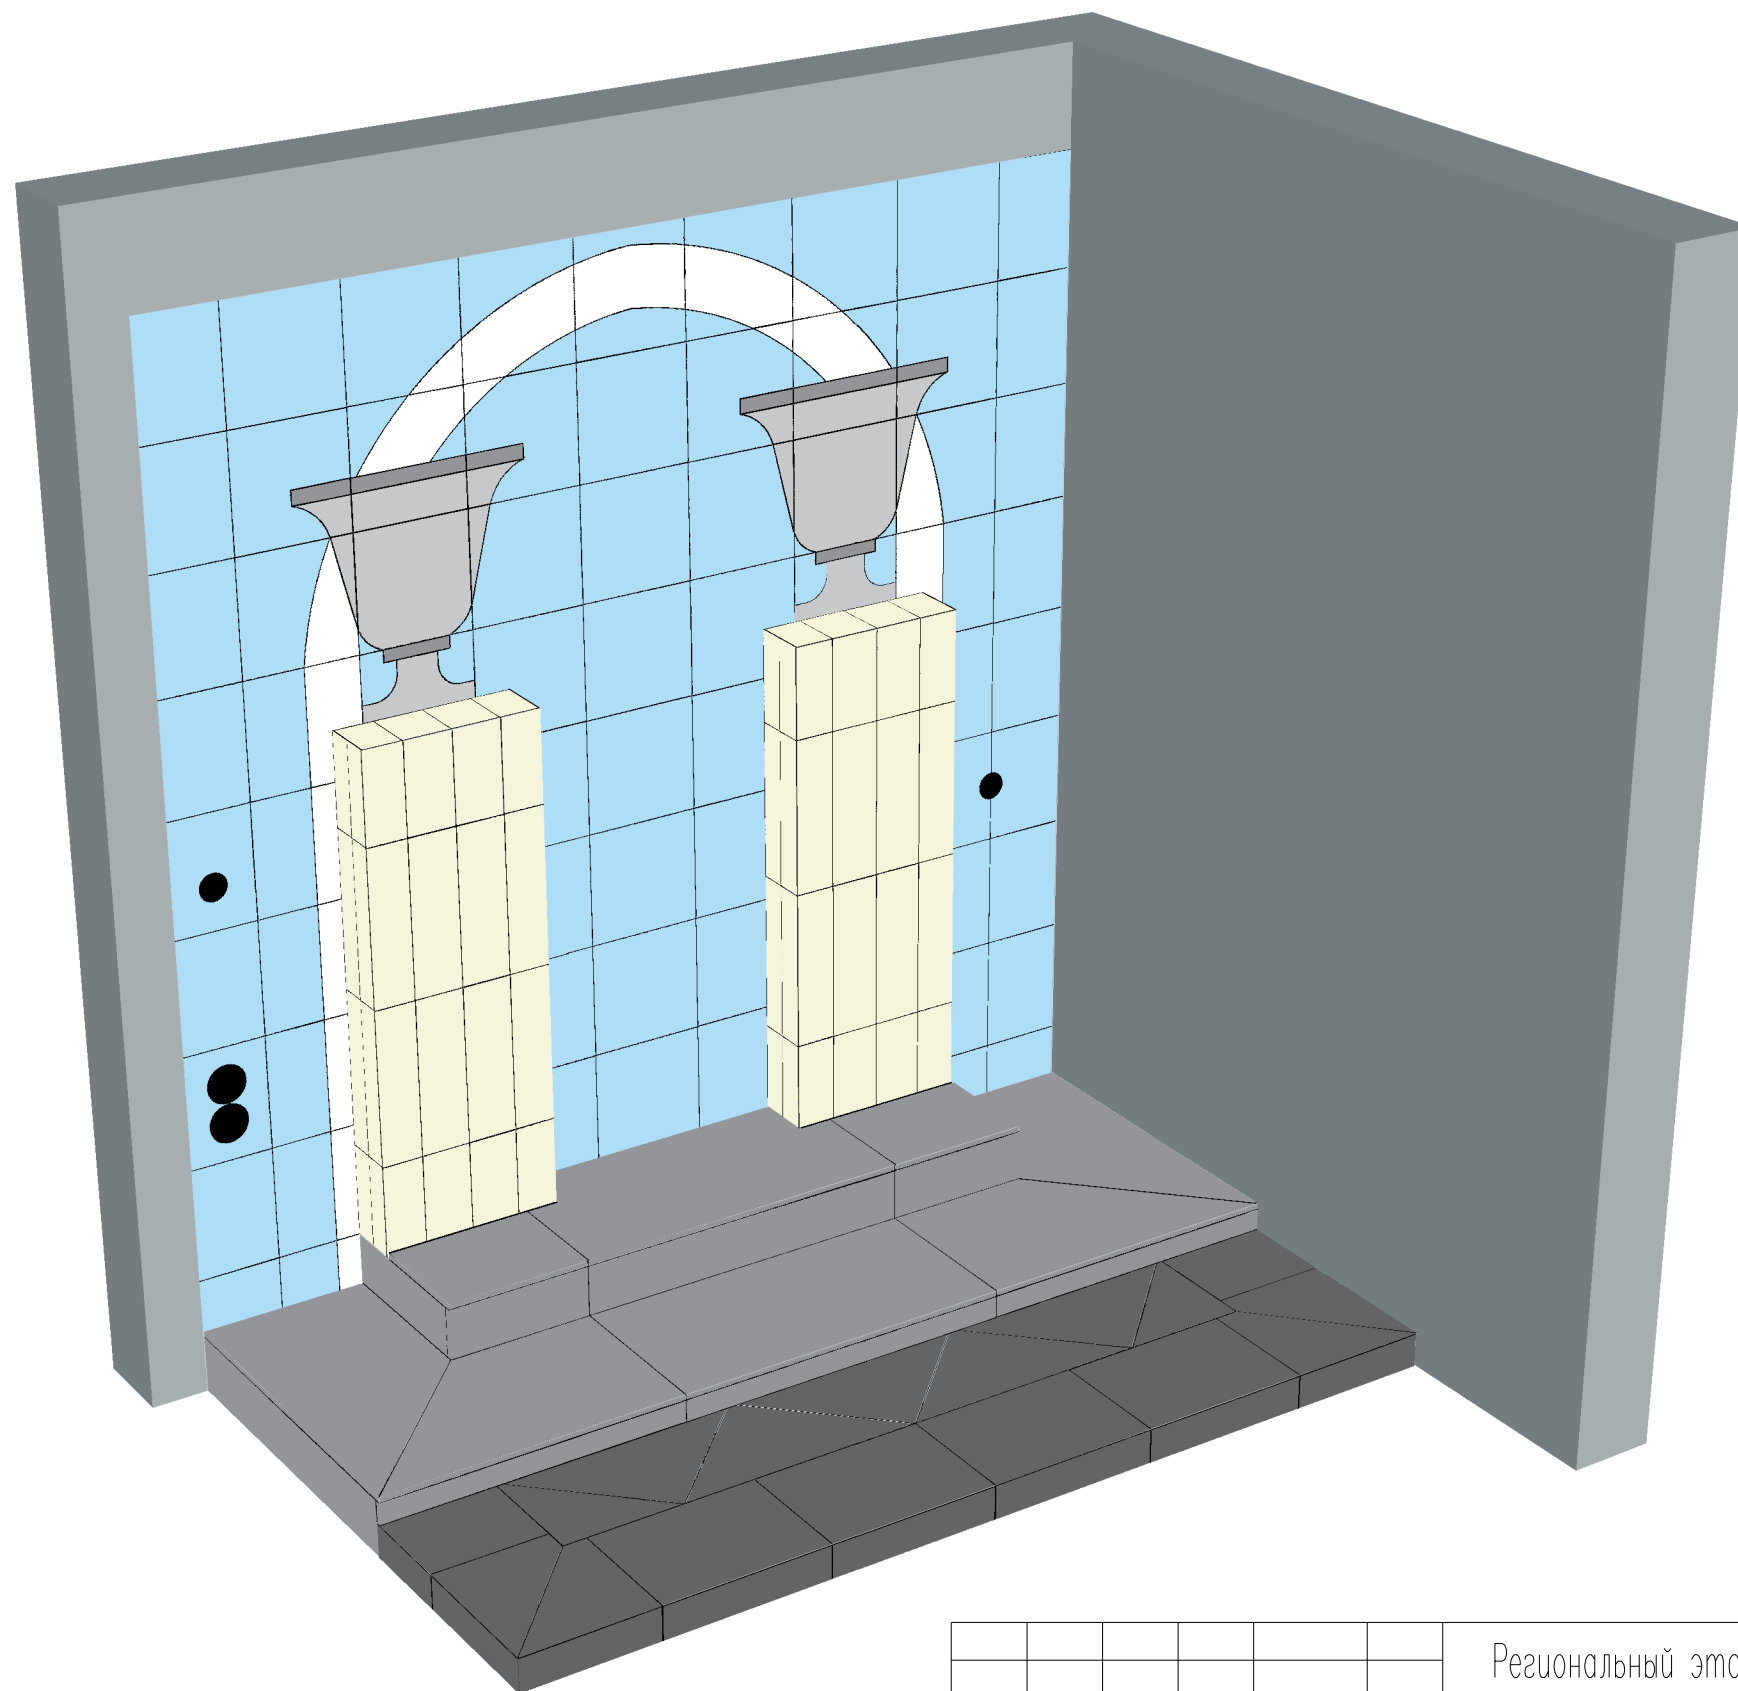


						Региональный этап Чемпионата "Профессионалы", 2026 г				
						Компетенция Облицовка плиткой (основная возрастная группа)				
Изм.	Кол. уч.	Лист	№ док.	Подп.	Дата					
						Конкурсное задание РЭЧ 2026		Стадия	Лист	Листов
									1	5
						Модуль А. Подготовка рабочей поверхности под облицовку; Модуль Б. Выполнение плиточных работ внутри зданий на вертикальной поверхности; Модуль В. Выполнение технологических отверстий (вариатив); Модуль Г. Сдача объекта; Модуль Д. Выполнение плиточных работ внутри зданий на горизонтальной поверхности (вариатив); Модуль Ж. Выполнение облицовки наружных поверхностей				

Инв. №	подл.	Подп. и дата	Взам. инв. №	Согласовано	

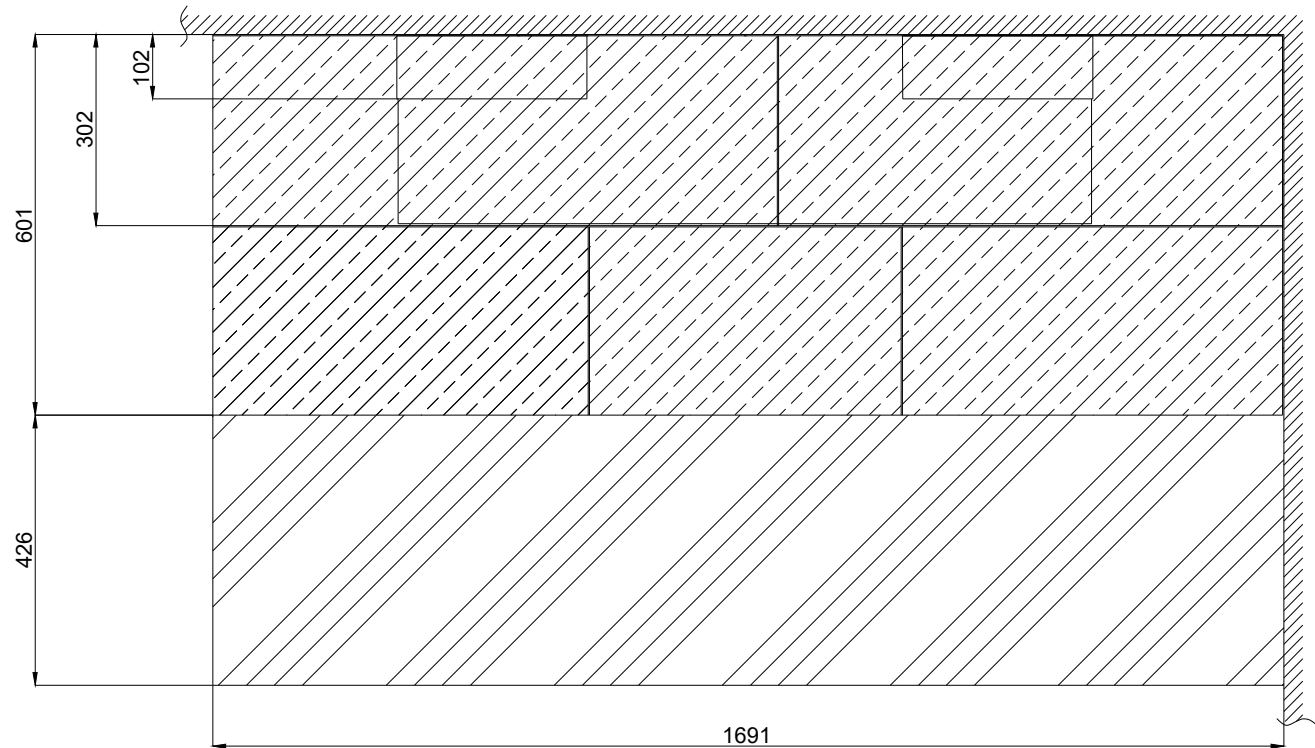

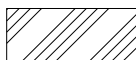
-  - Стяжка
-  - Блоки

Стяжка от 50мм

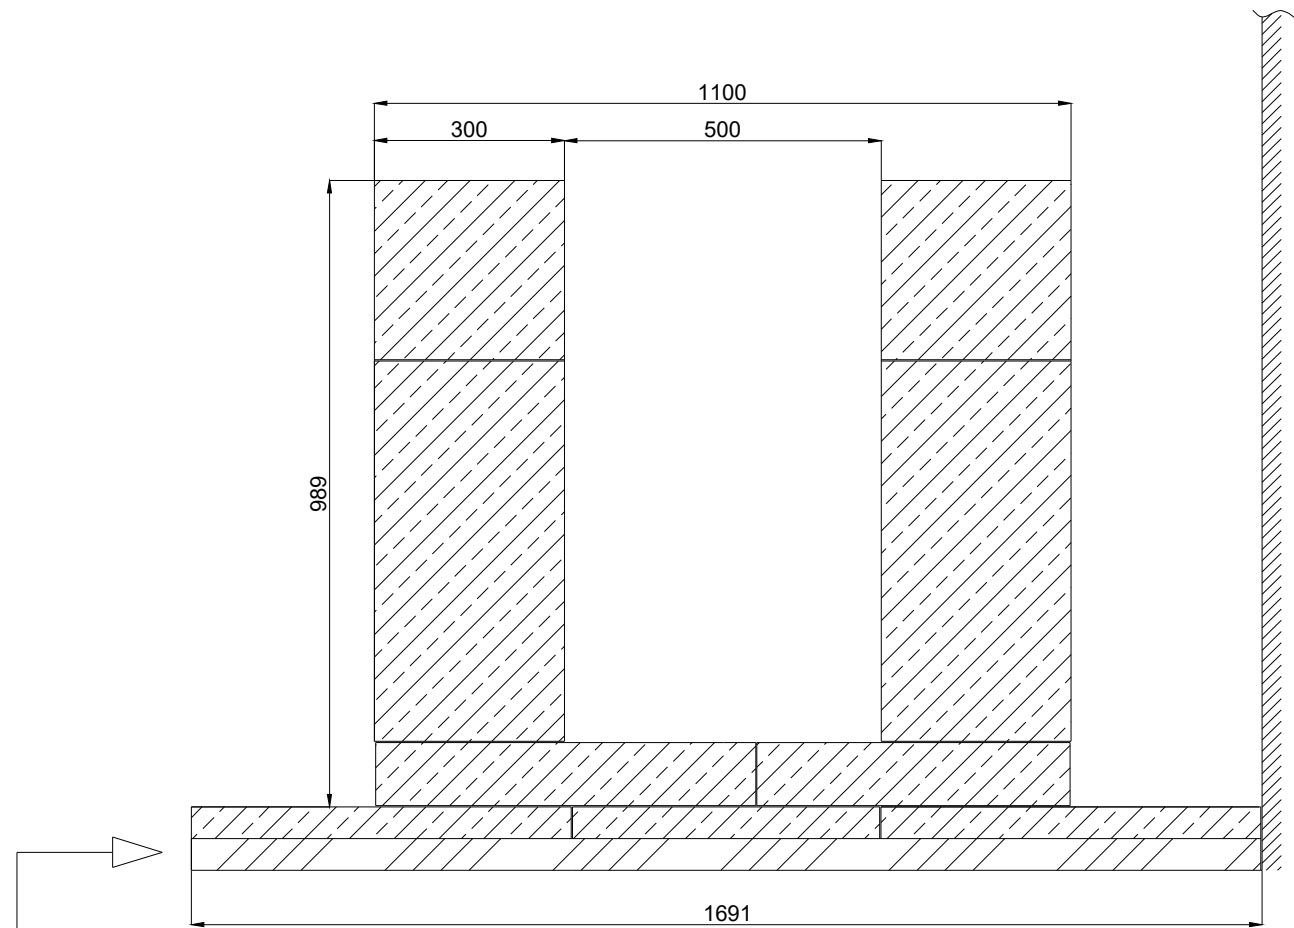


						Региональный этап Чемпионата "Профессионалы", 2026 г			
						Компетенция Облицовка плиткой (основная возрастная группа)			
Изм.	Кол. уч.	Лист	№ док.	Подп.	Дата	Конкурсное задание РЭЧ 2026	Стадия	Лист	Листов
								2	5
							Модуль А. Подготовка рабочей поверхности под облицовку		

Инв. №	подл.	Подп. и дата	Взам. инв. №	Согласовано

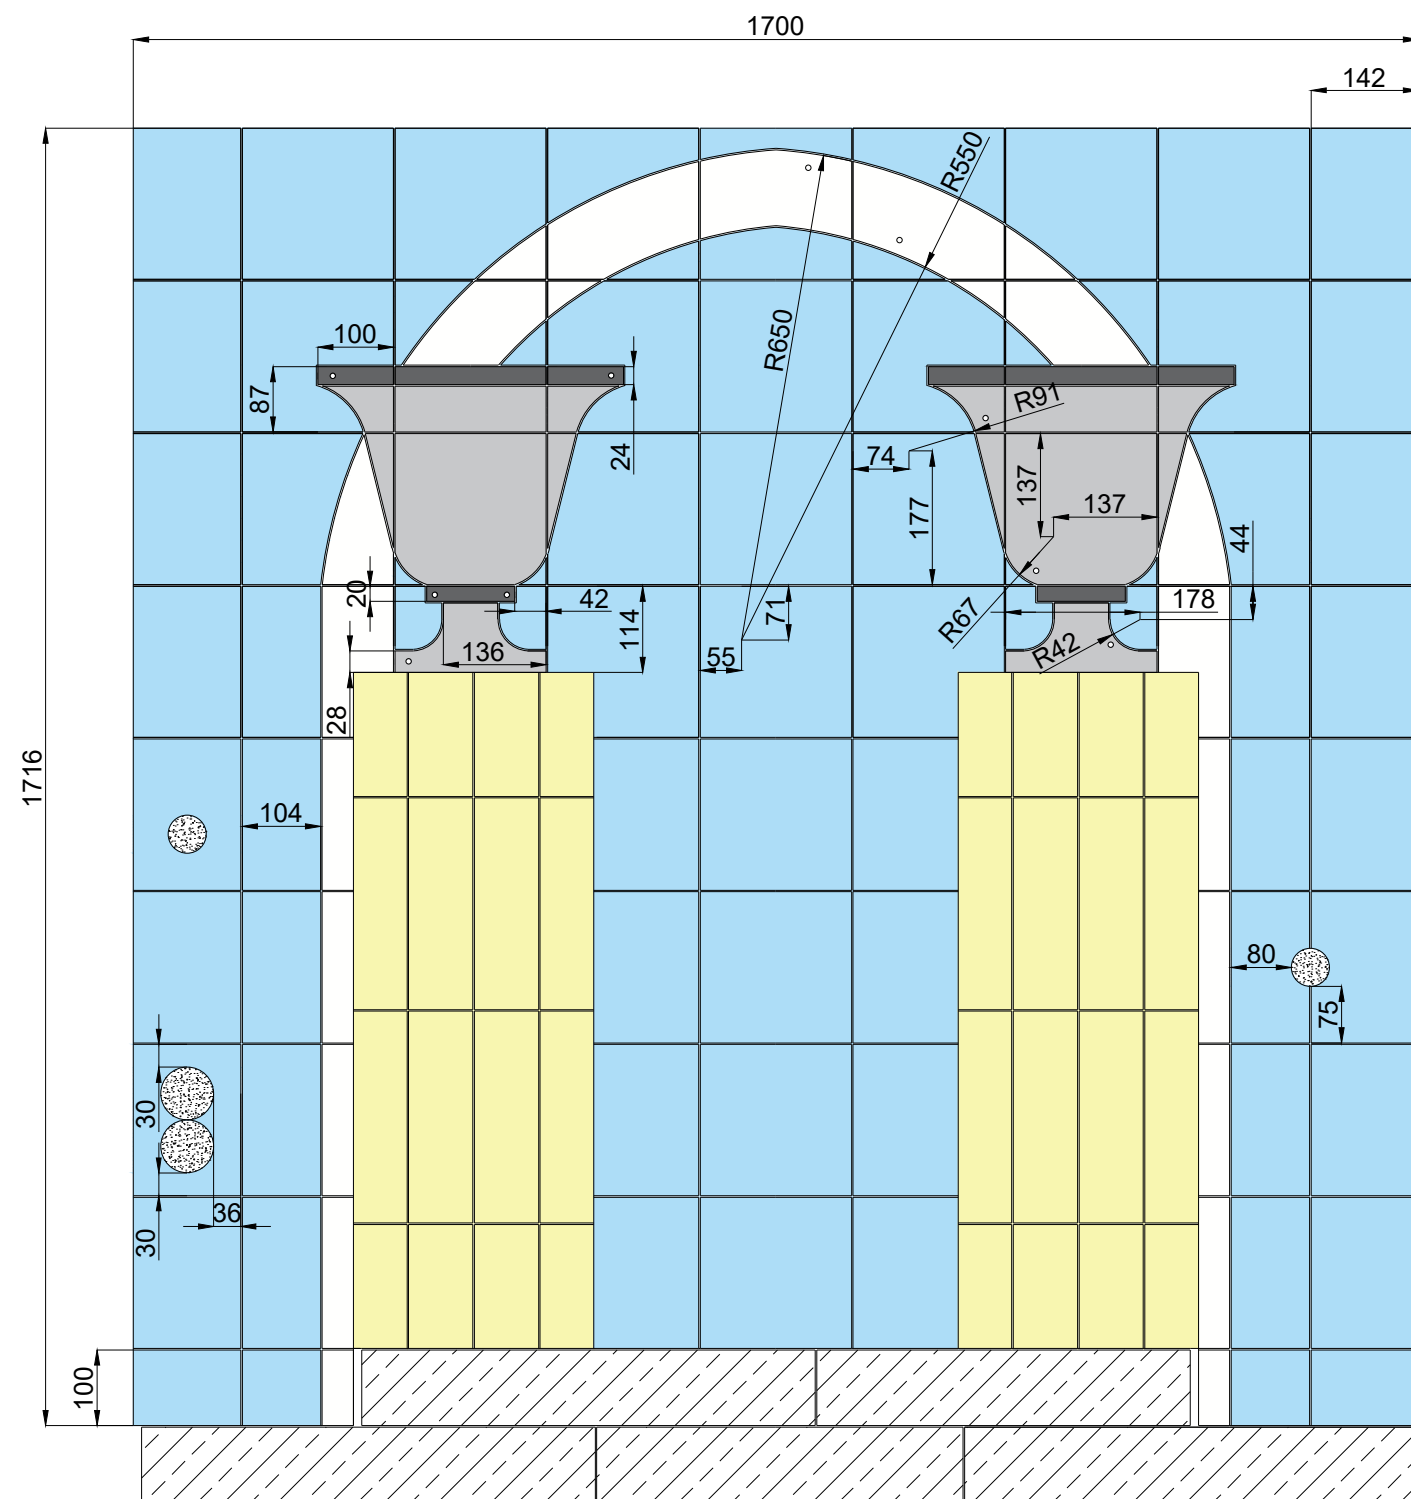

-  - Технологические отверстия
-  - Блоки

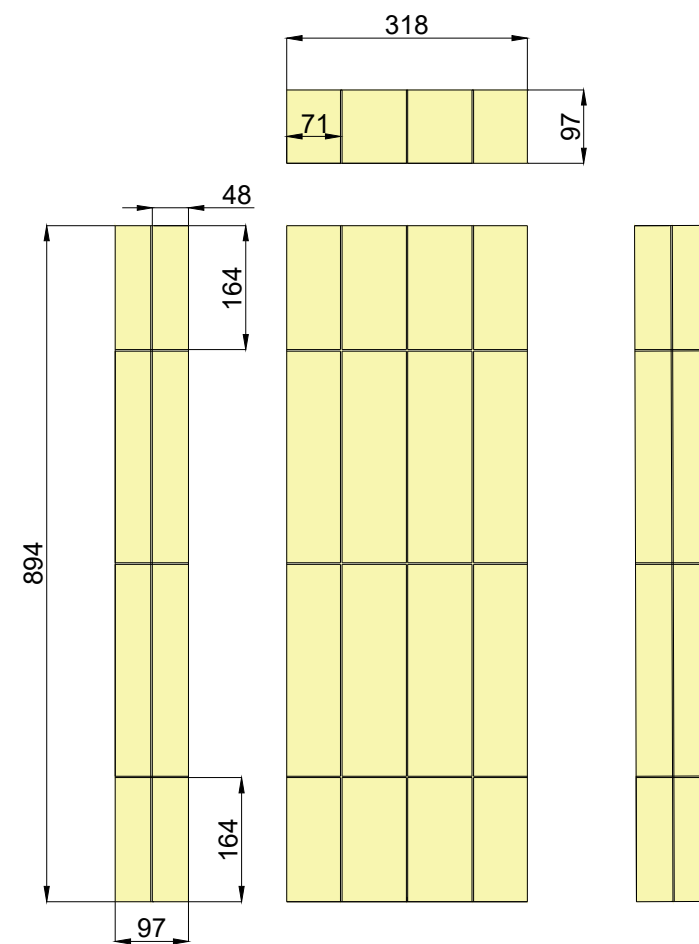

Привязка отверстий устанавливается регионом проведения
чемпионата



						Региональный этап Чемпионата "Профессионалы", 2026 г				
						Компетенция Облицовка плиткой (основная возрастная группа)				
Изм.	Кол. уч.	Лист	№ док.	Подп.	Дата					
						Конкурсное задание РЭЧ 2026		Стадия	Лист	Листов
									3	5
						Модуль Б. Выполнение плиточных работ внутри зданий на вертикальной поверхности; Модуль В. Выполнение технологических отверстий.				

Инв. № подл.	Подп. и дата	Взам. инв. №	Согласовано			





						Региональный этап Чемпионата "Профессионалы", 2026 г			
						Компетенция Облицовка плиткой (основная возрастная группа)			
Изм.	Кол. уч.	Лист	№ док.	Подп.	Дата				
						Конкурсное задание РЭЧ 2026	Стадия	Лист	Листов
								4	5
							Модуль Д. Выполнение плиточных работ внутри зданий на горизонтальной поверхности (вариатив)		

Согласовано			Взам. инв. №	Подп. и дата	Инв. № подл.

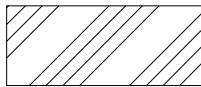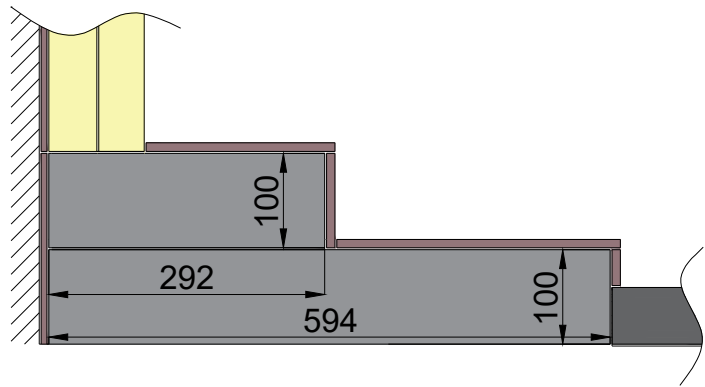

- стяжка

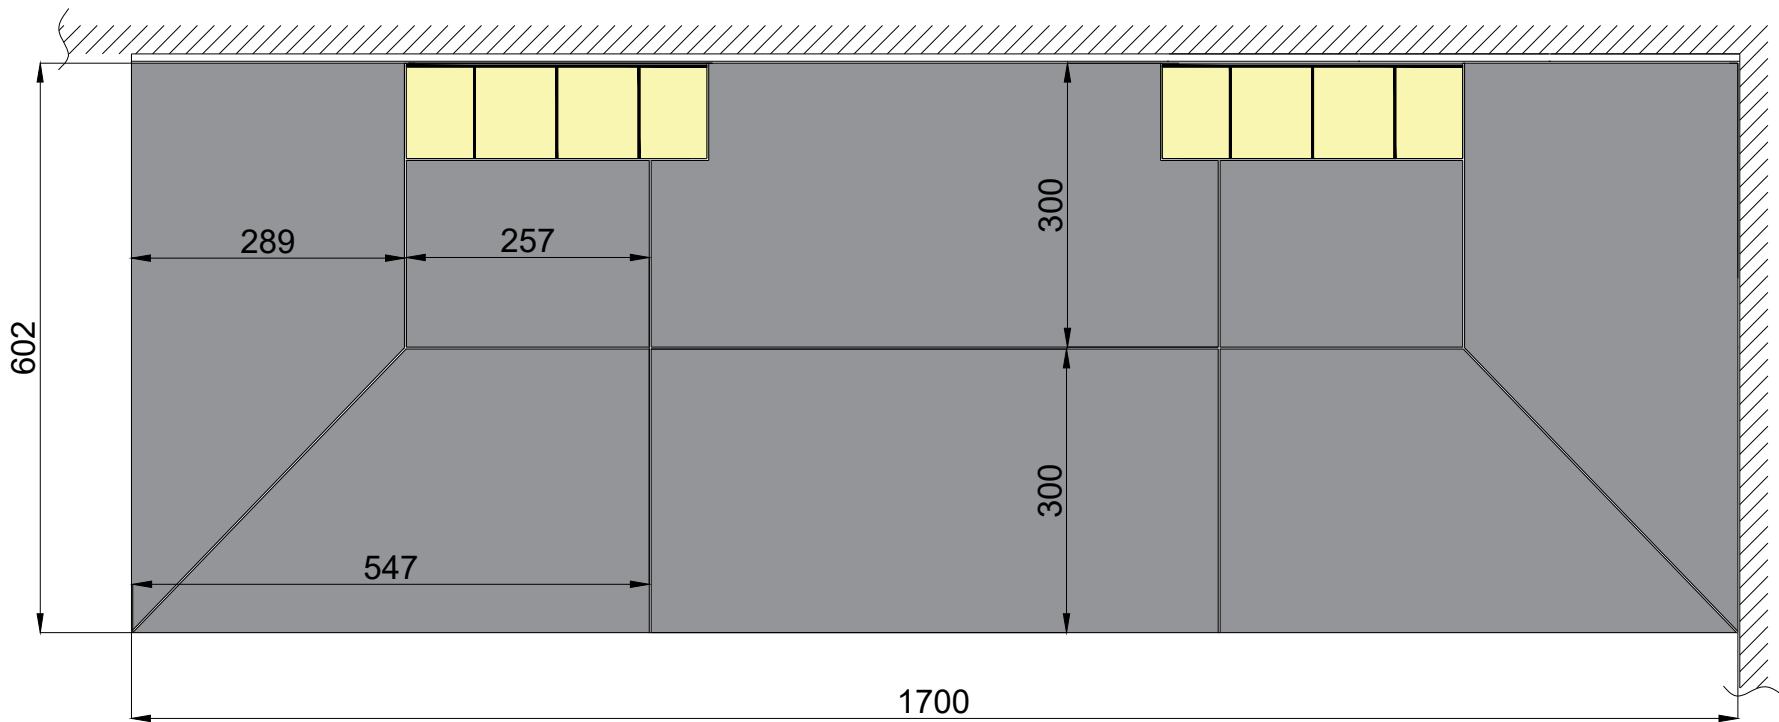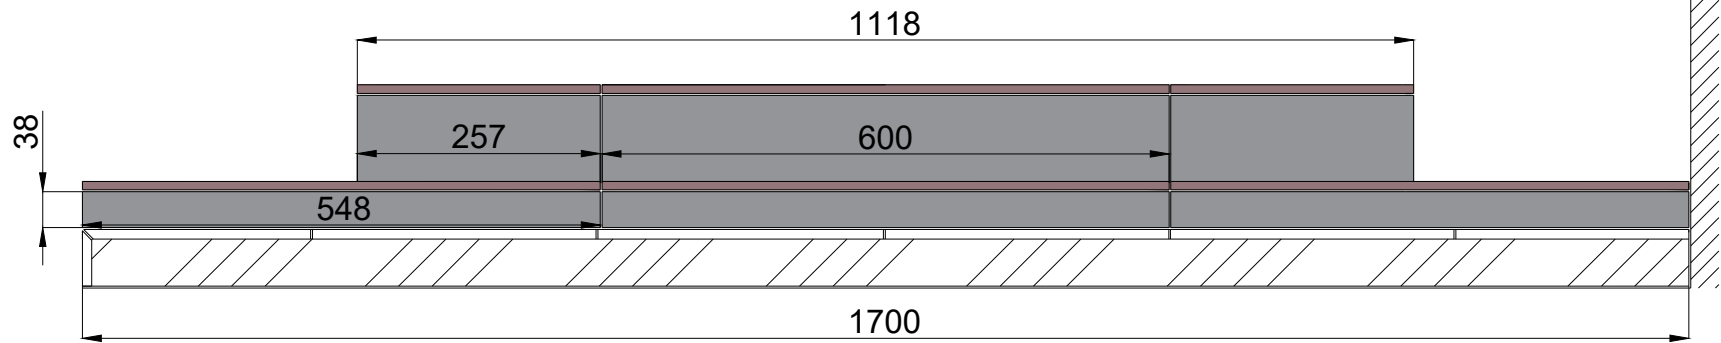

						Региональный этап Чемпионата "Профессионалы", 2026 г			
						Компетенция Облицовка плиткой (основная возрастная группа)			
Изм.	Кол. уч.	Лист	№ док.	Подп.	Дата	Конкурсное задание РЭЧ 2026	Стадия	Лист	Листов
								5	5
						Модуль Ж. Выполнение облицовки наружных поверхностей (инвариант)			