


СТЕНА А

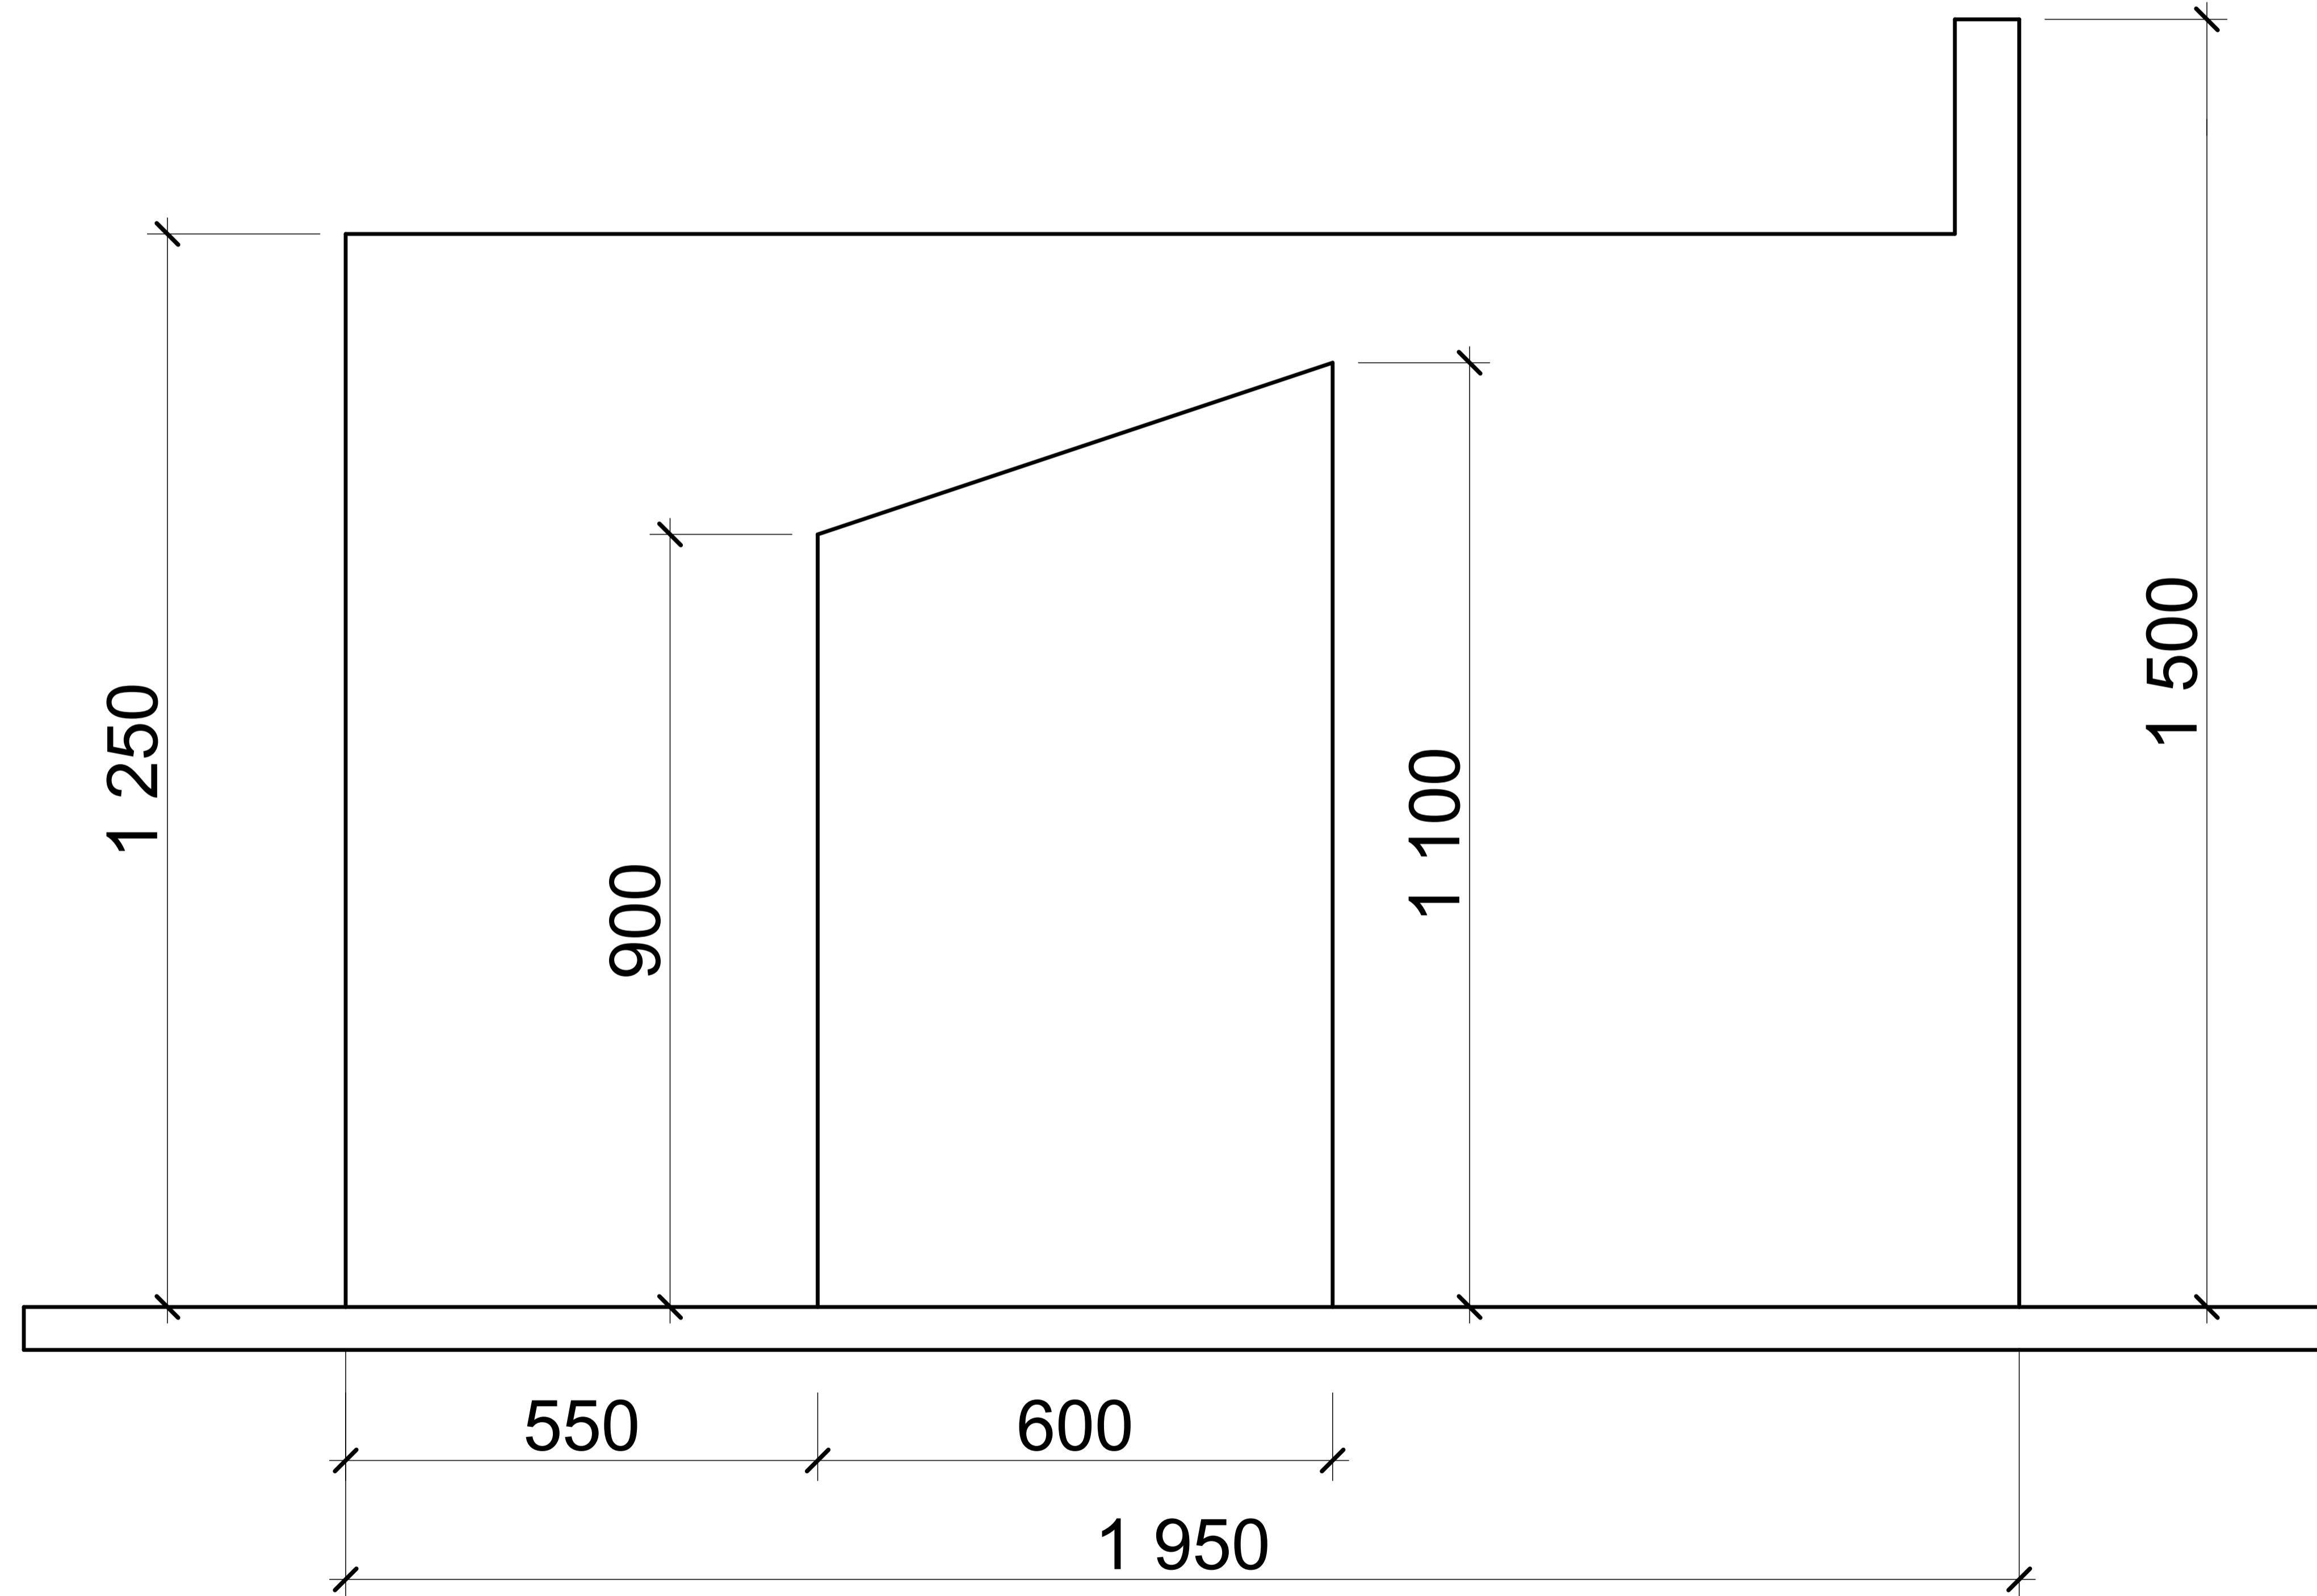

21 - Сухое строительство и штукатурные работы				
Имя	Лист	№ докум.	Подп.	Дата
Разраб.	Омурзек Г.Н.			14.05.2017
Прос.				
Т. контр.				
Н. контр.				
Утв.	Орлова Е.А.			16.05.2017

Конкурсное задание
Регионального
чемпионата WSR - 2017

Лист. 1:5
Лист 2 Лист 7