


ВИД А

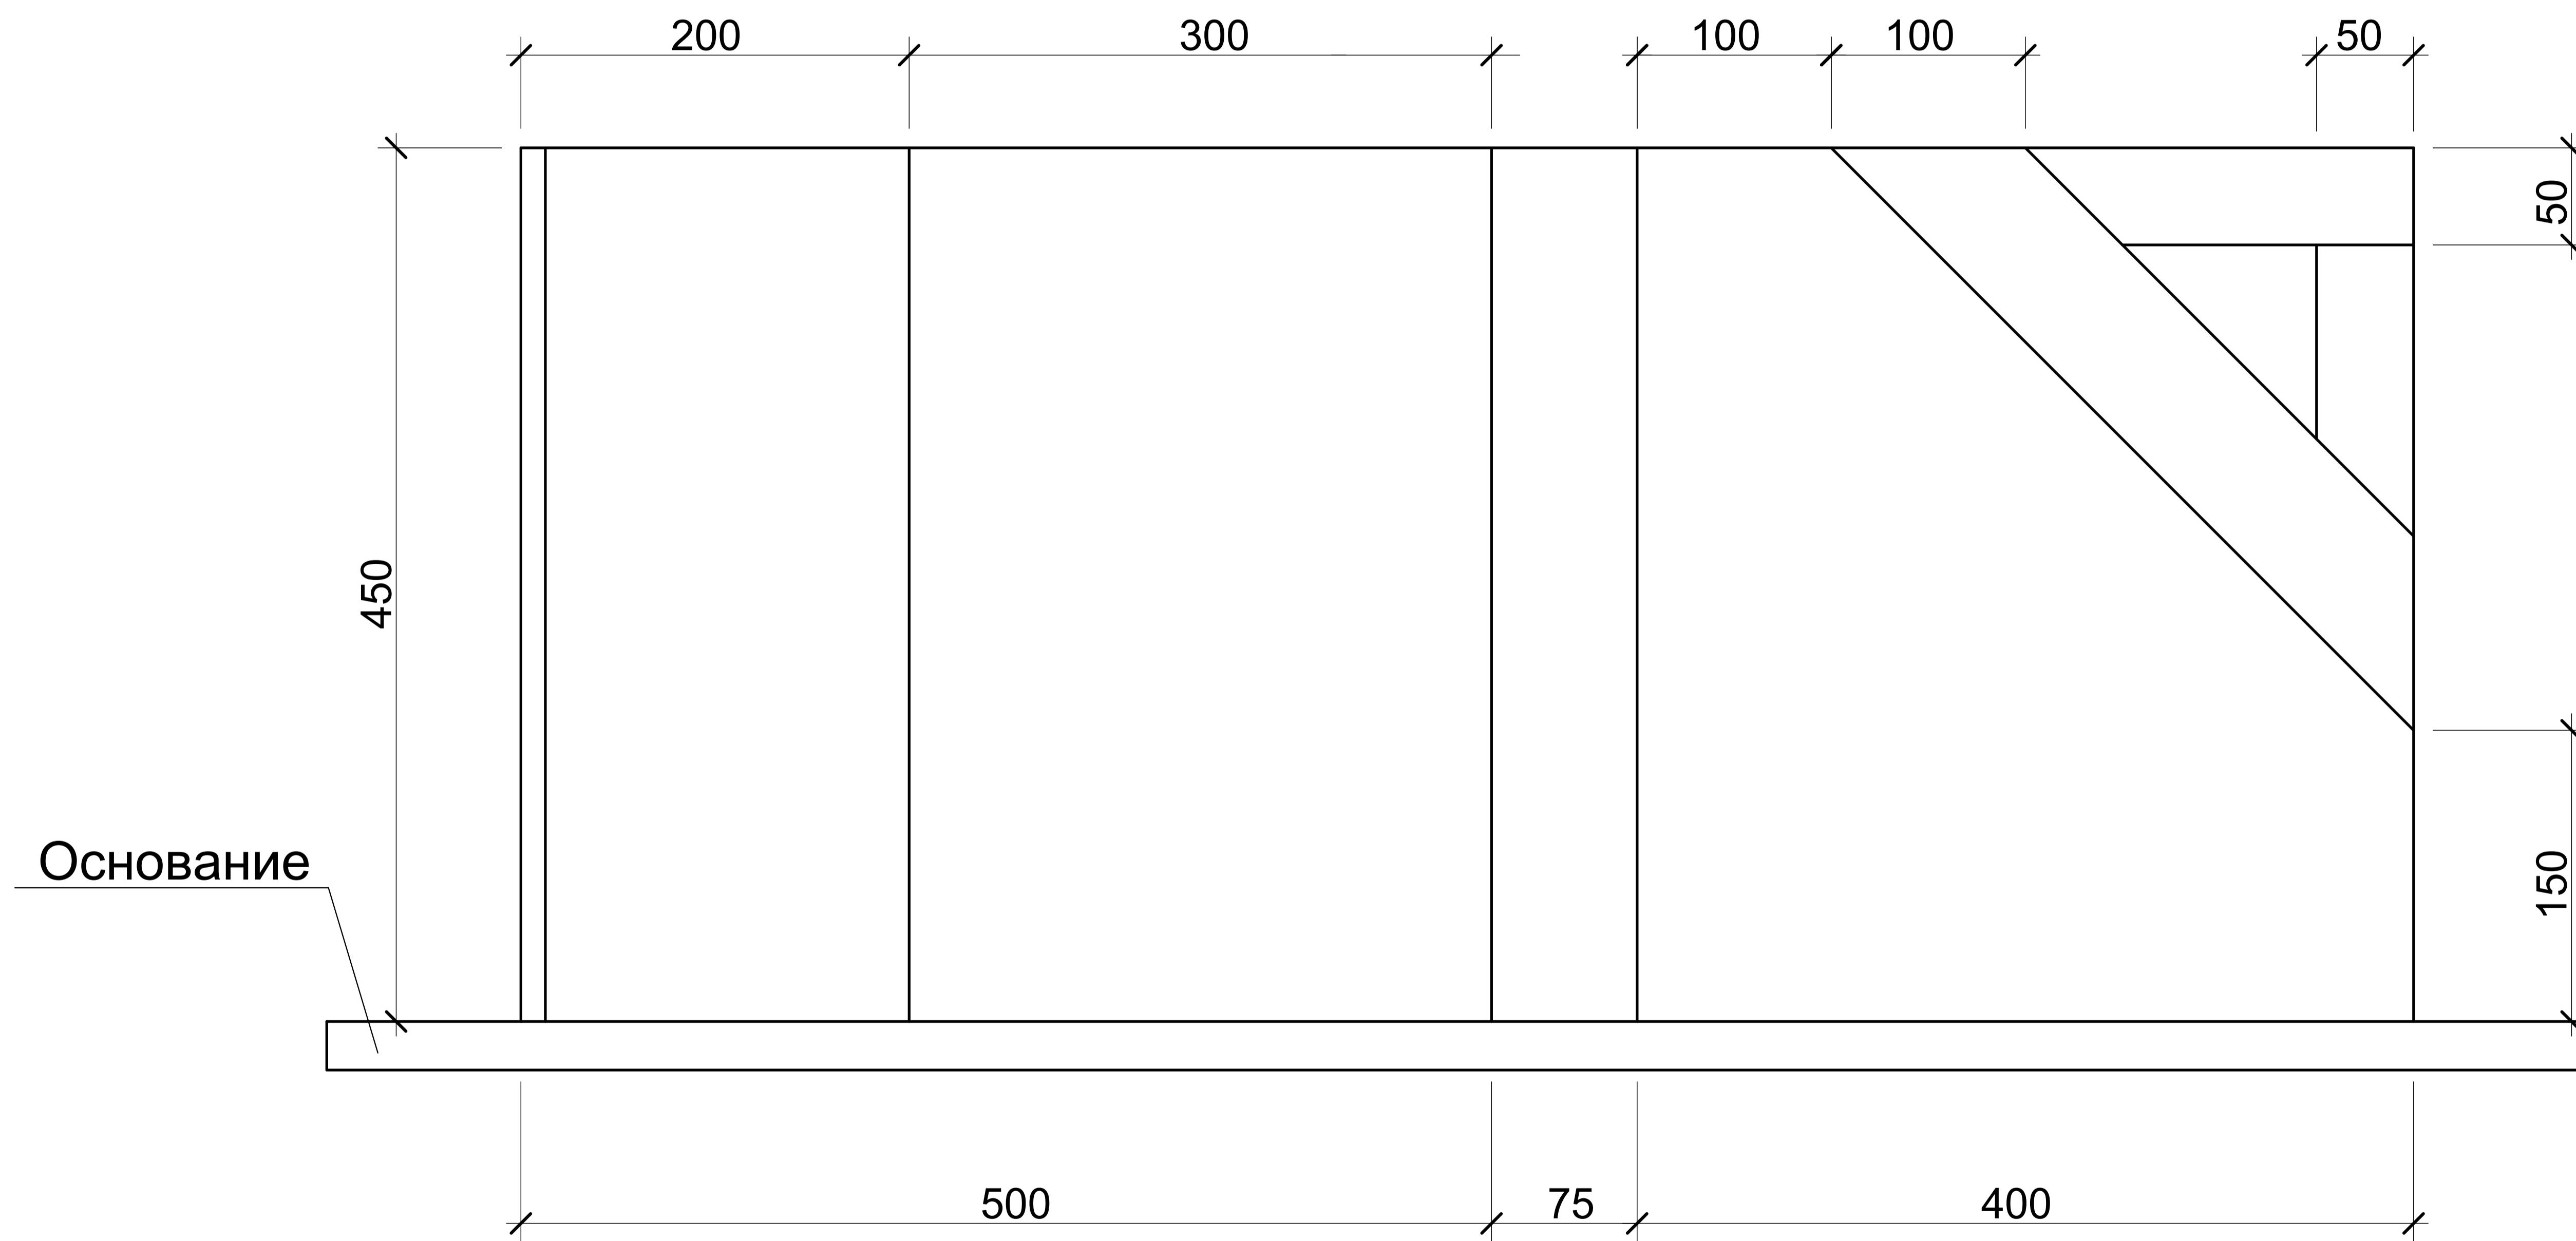

21 - Сухое строительство и штукатурные работы				
Изм	Лист	№ Докум.	Подп.	Дата
Разраб.		Смирнов Г.Н.		15.09.18
Пров.				
Т. контр.				
Н. контр.				
Утв.		Орлова Е.А.		15.09.18

Конкурсное задание -
Отборочные
(внутриура�денческие)
соревнования WSR - 2018

Стадия	Масса	Масштаб
Лист 2	Листов 6	