


СТЕНА С

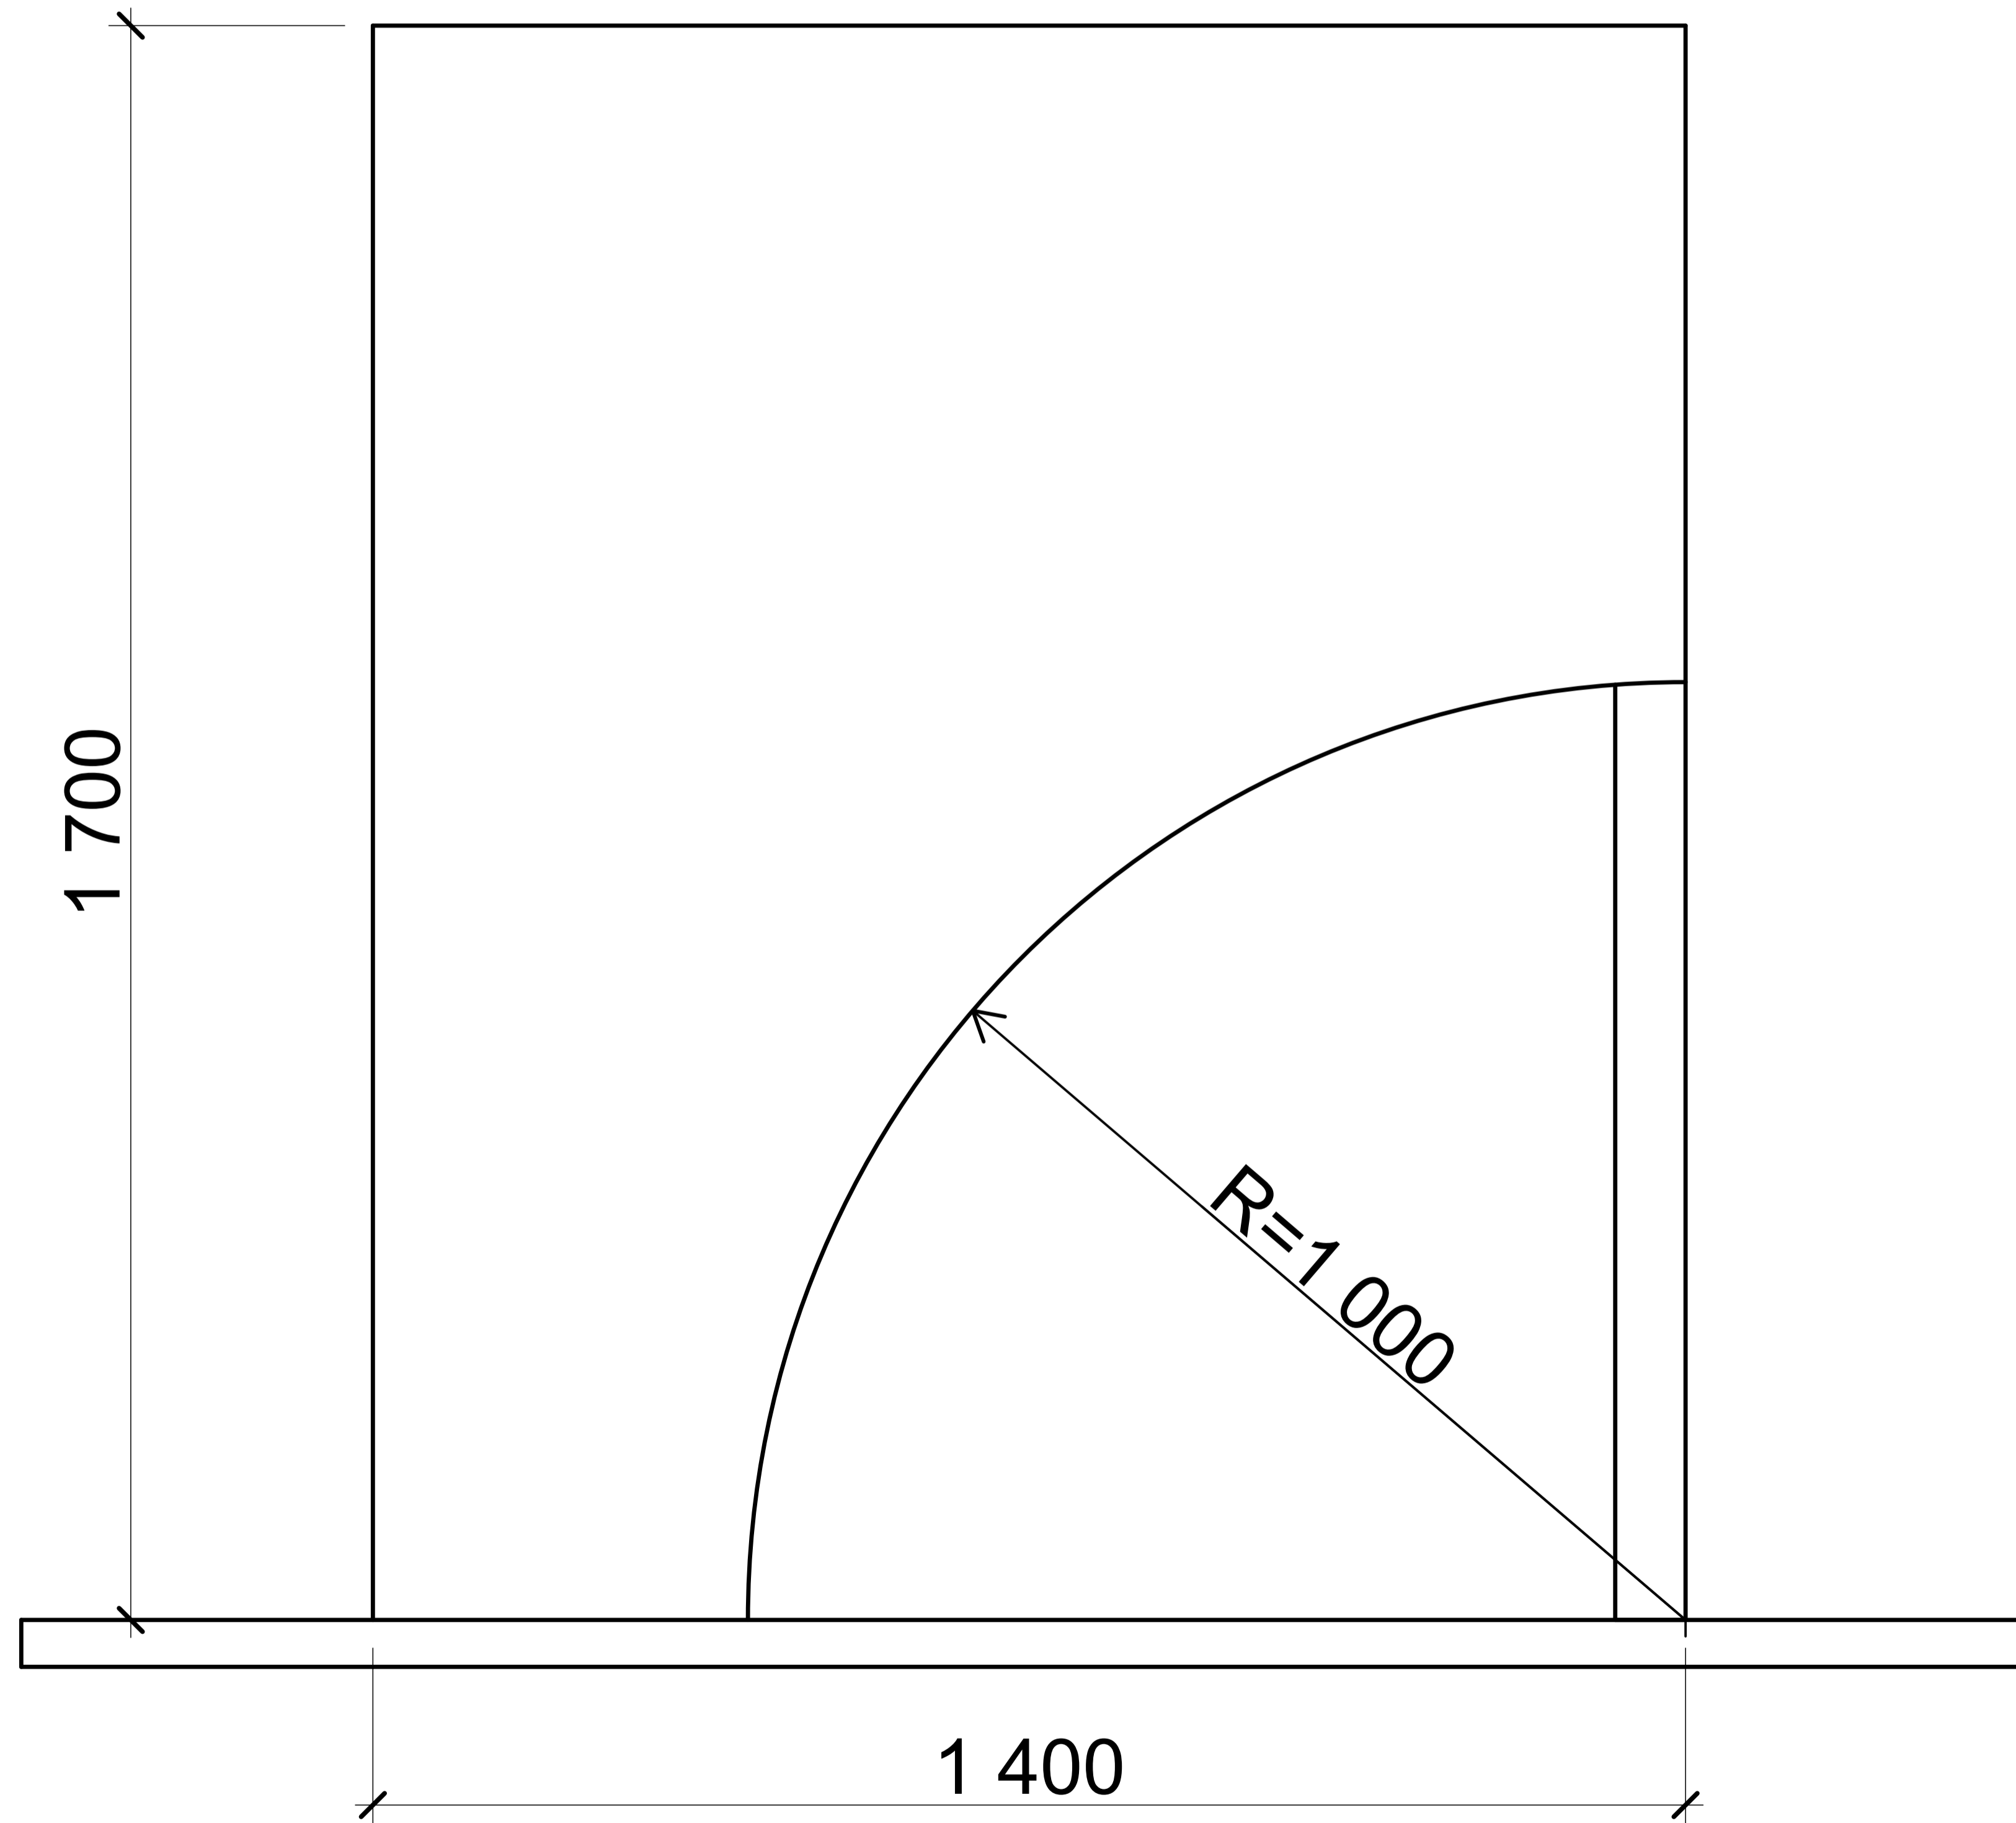

| | | | | | | | |
|-----------|-------------|----------|-------|------------|--|----------|-----|
| | | | | | 21 - Сухое строительство и штукатурные работы | | |
| Изм. | Лист | № докум. | Подп. | Дата | Конкурсное задание Регионального чемпионата WSR - 2017 | | |
| Разраб. | Осипов Г.Н. | | | 14.06.2017 | | | |
| Проект. | | | | | | | |
| Т. контр. | | | | | | | |
| Н. контр. | | | | | Лист 4 | Листов 7 | 1:5 |
| Утв. | Орлов Е.А. | | | 16.06.2017 | | | |