


СТЕНА D

СТЕНА E

СТЕНА F

Теплоизоляционный материал

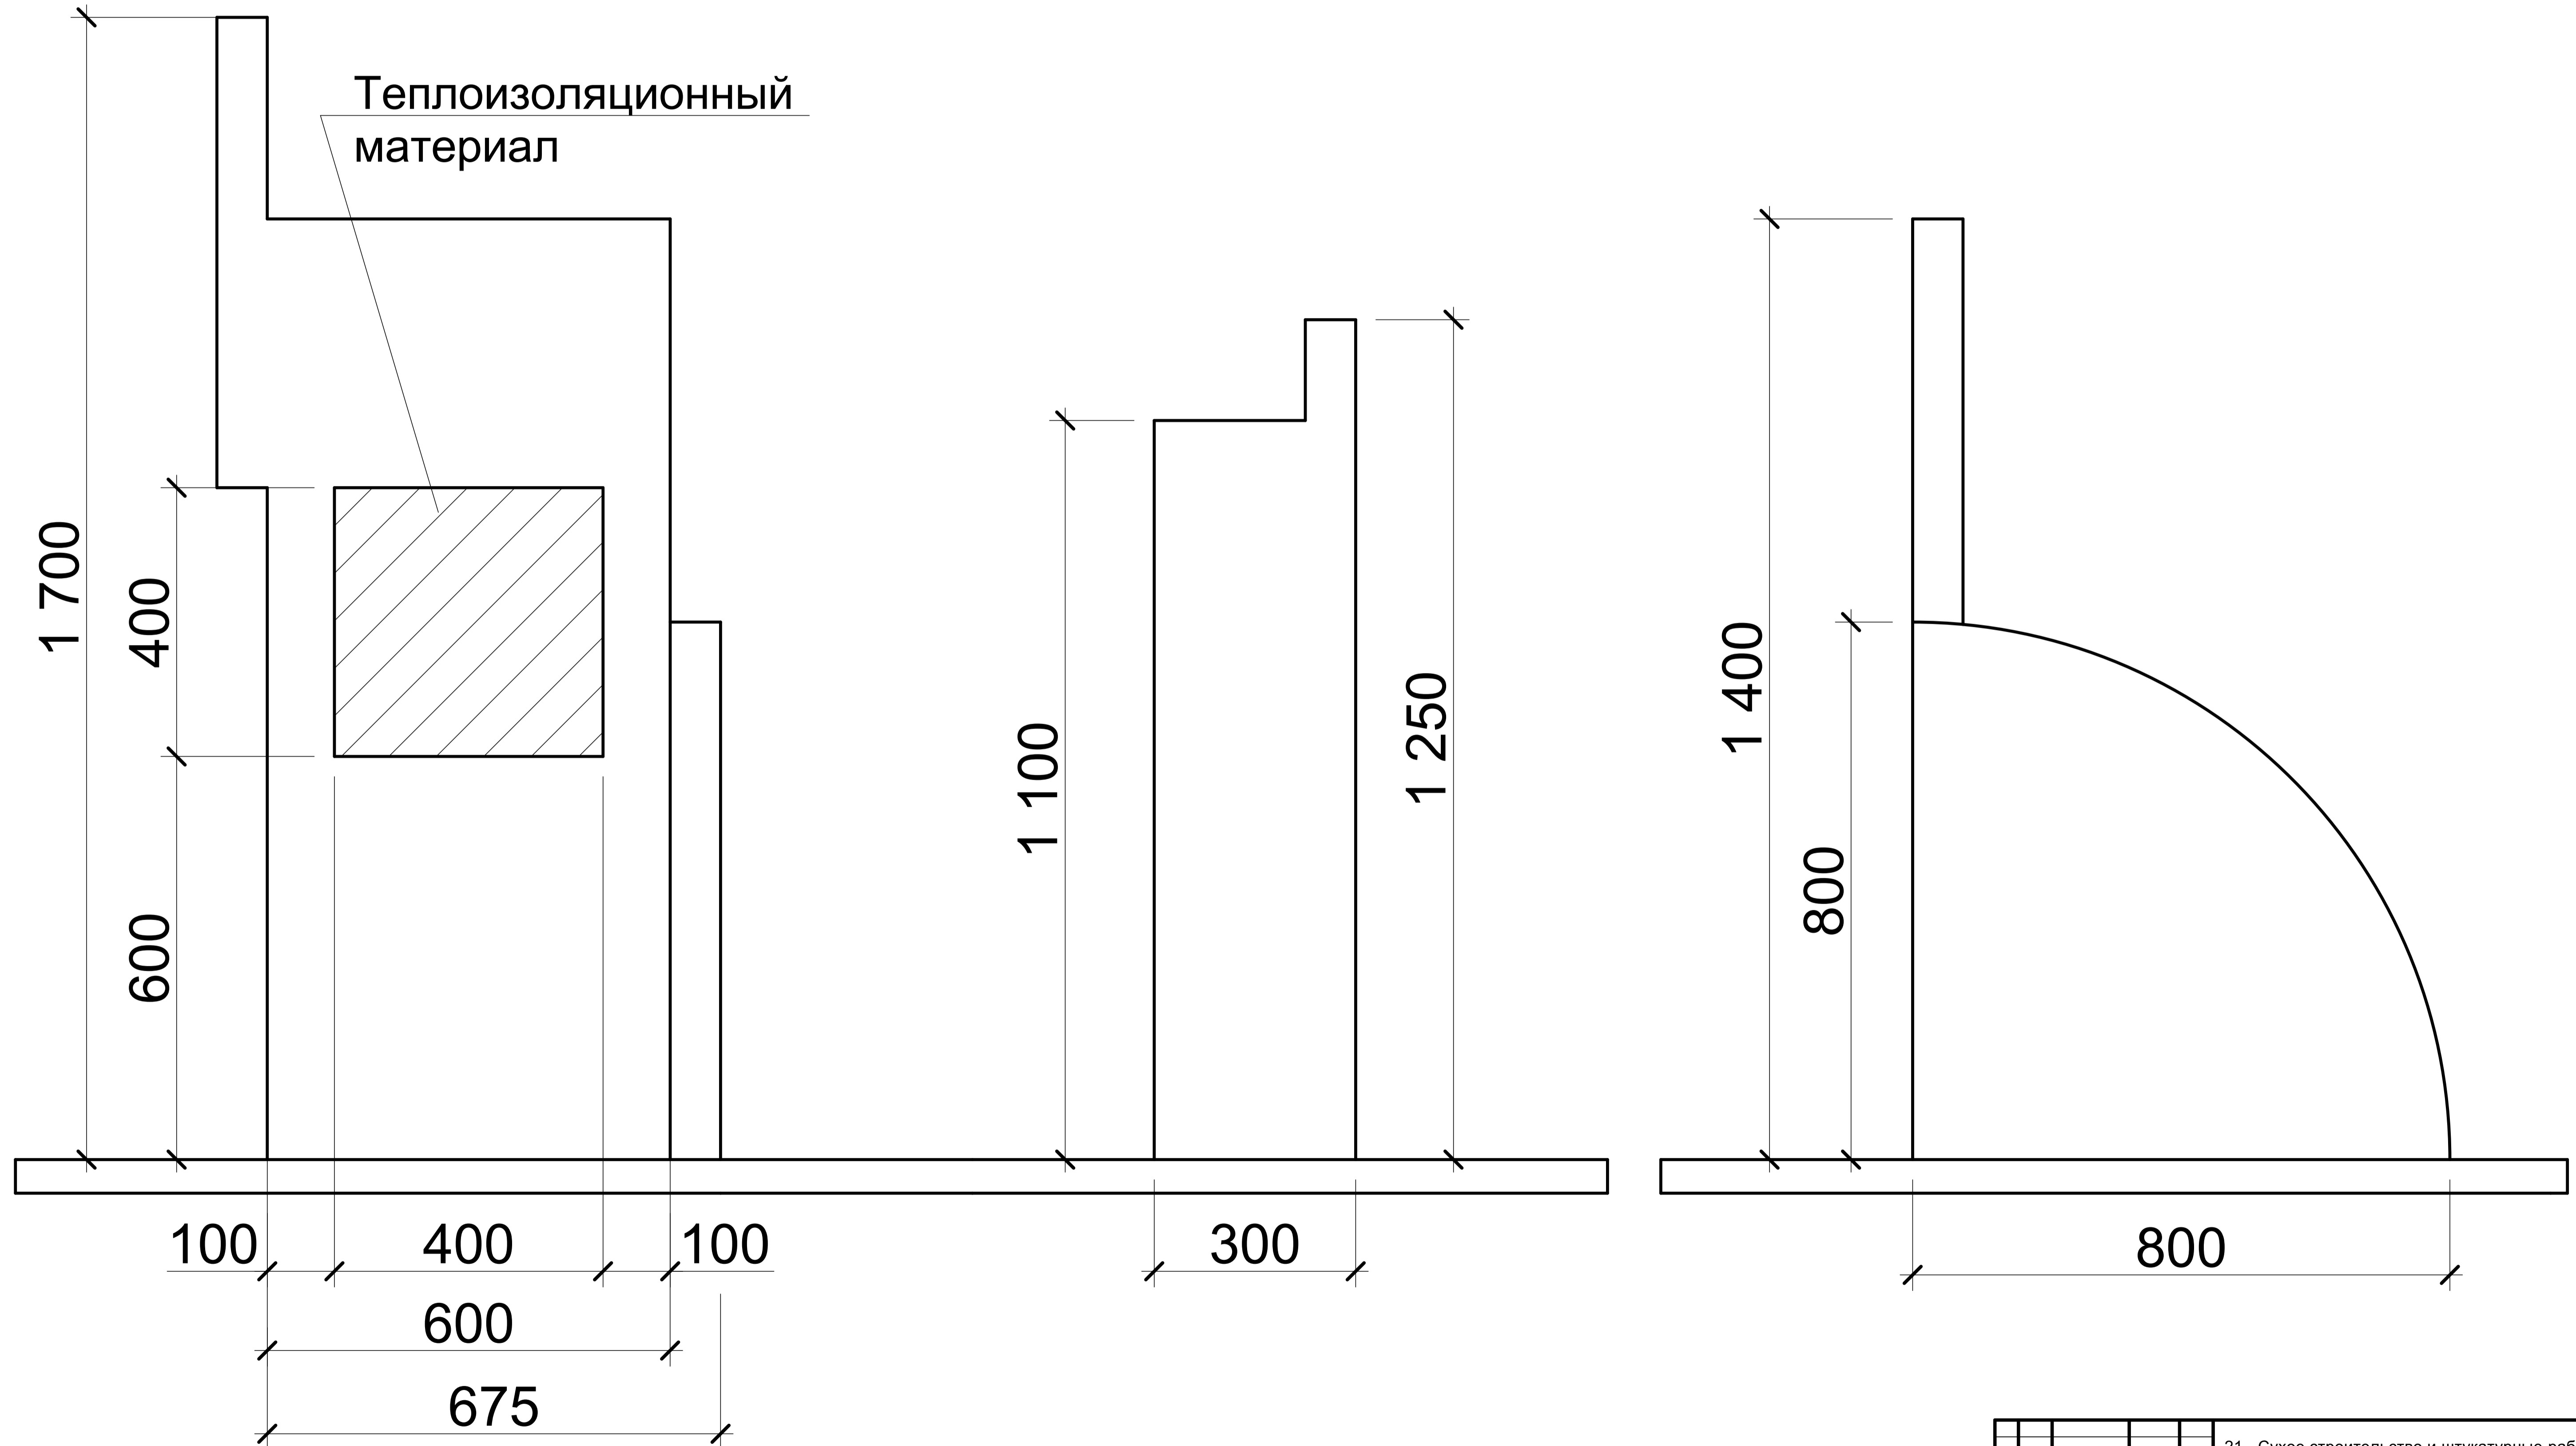

					21 - Сухое строительство и штукатурные работы		
Изм.	Лист	№ докум.	Подп.	Дата	Конкурсное задание Регионального чемпионата WSR - 2017		
Разр.	Осирова Г.Н.			14.06.2017			
Проект.							
Н. интр.							
Утв.	Осирова Е.А.			16.06.2017	Лит.	Масса	Масштаб
							1:5
					Лист 5	Листов 7	