


РАЗРЕЗ 1-1

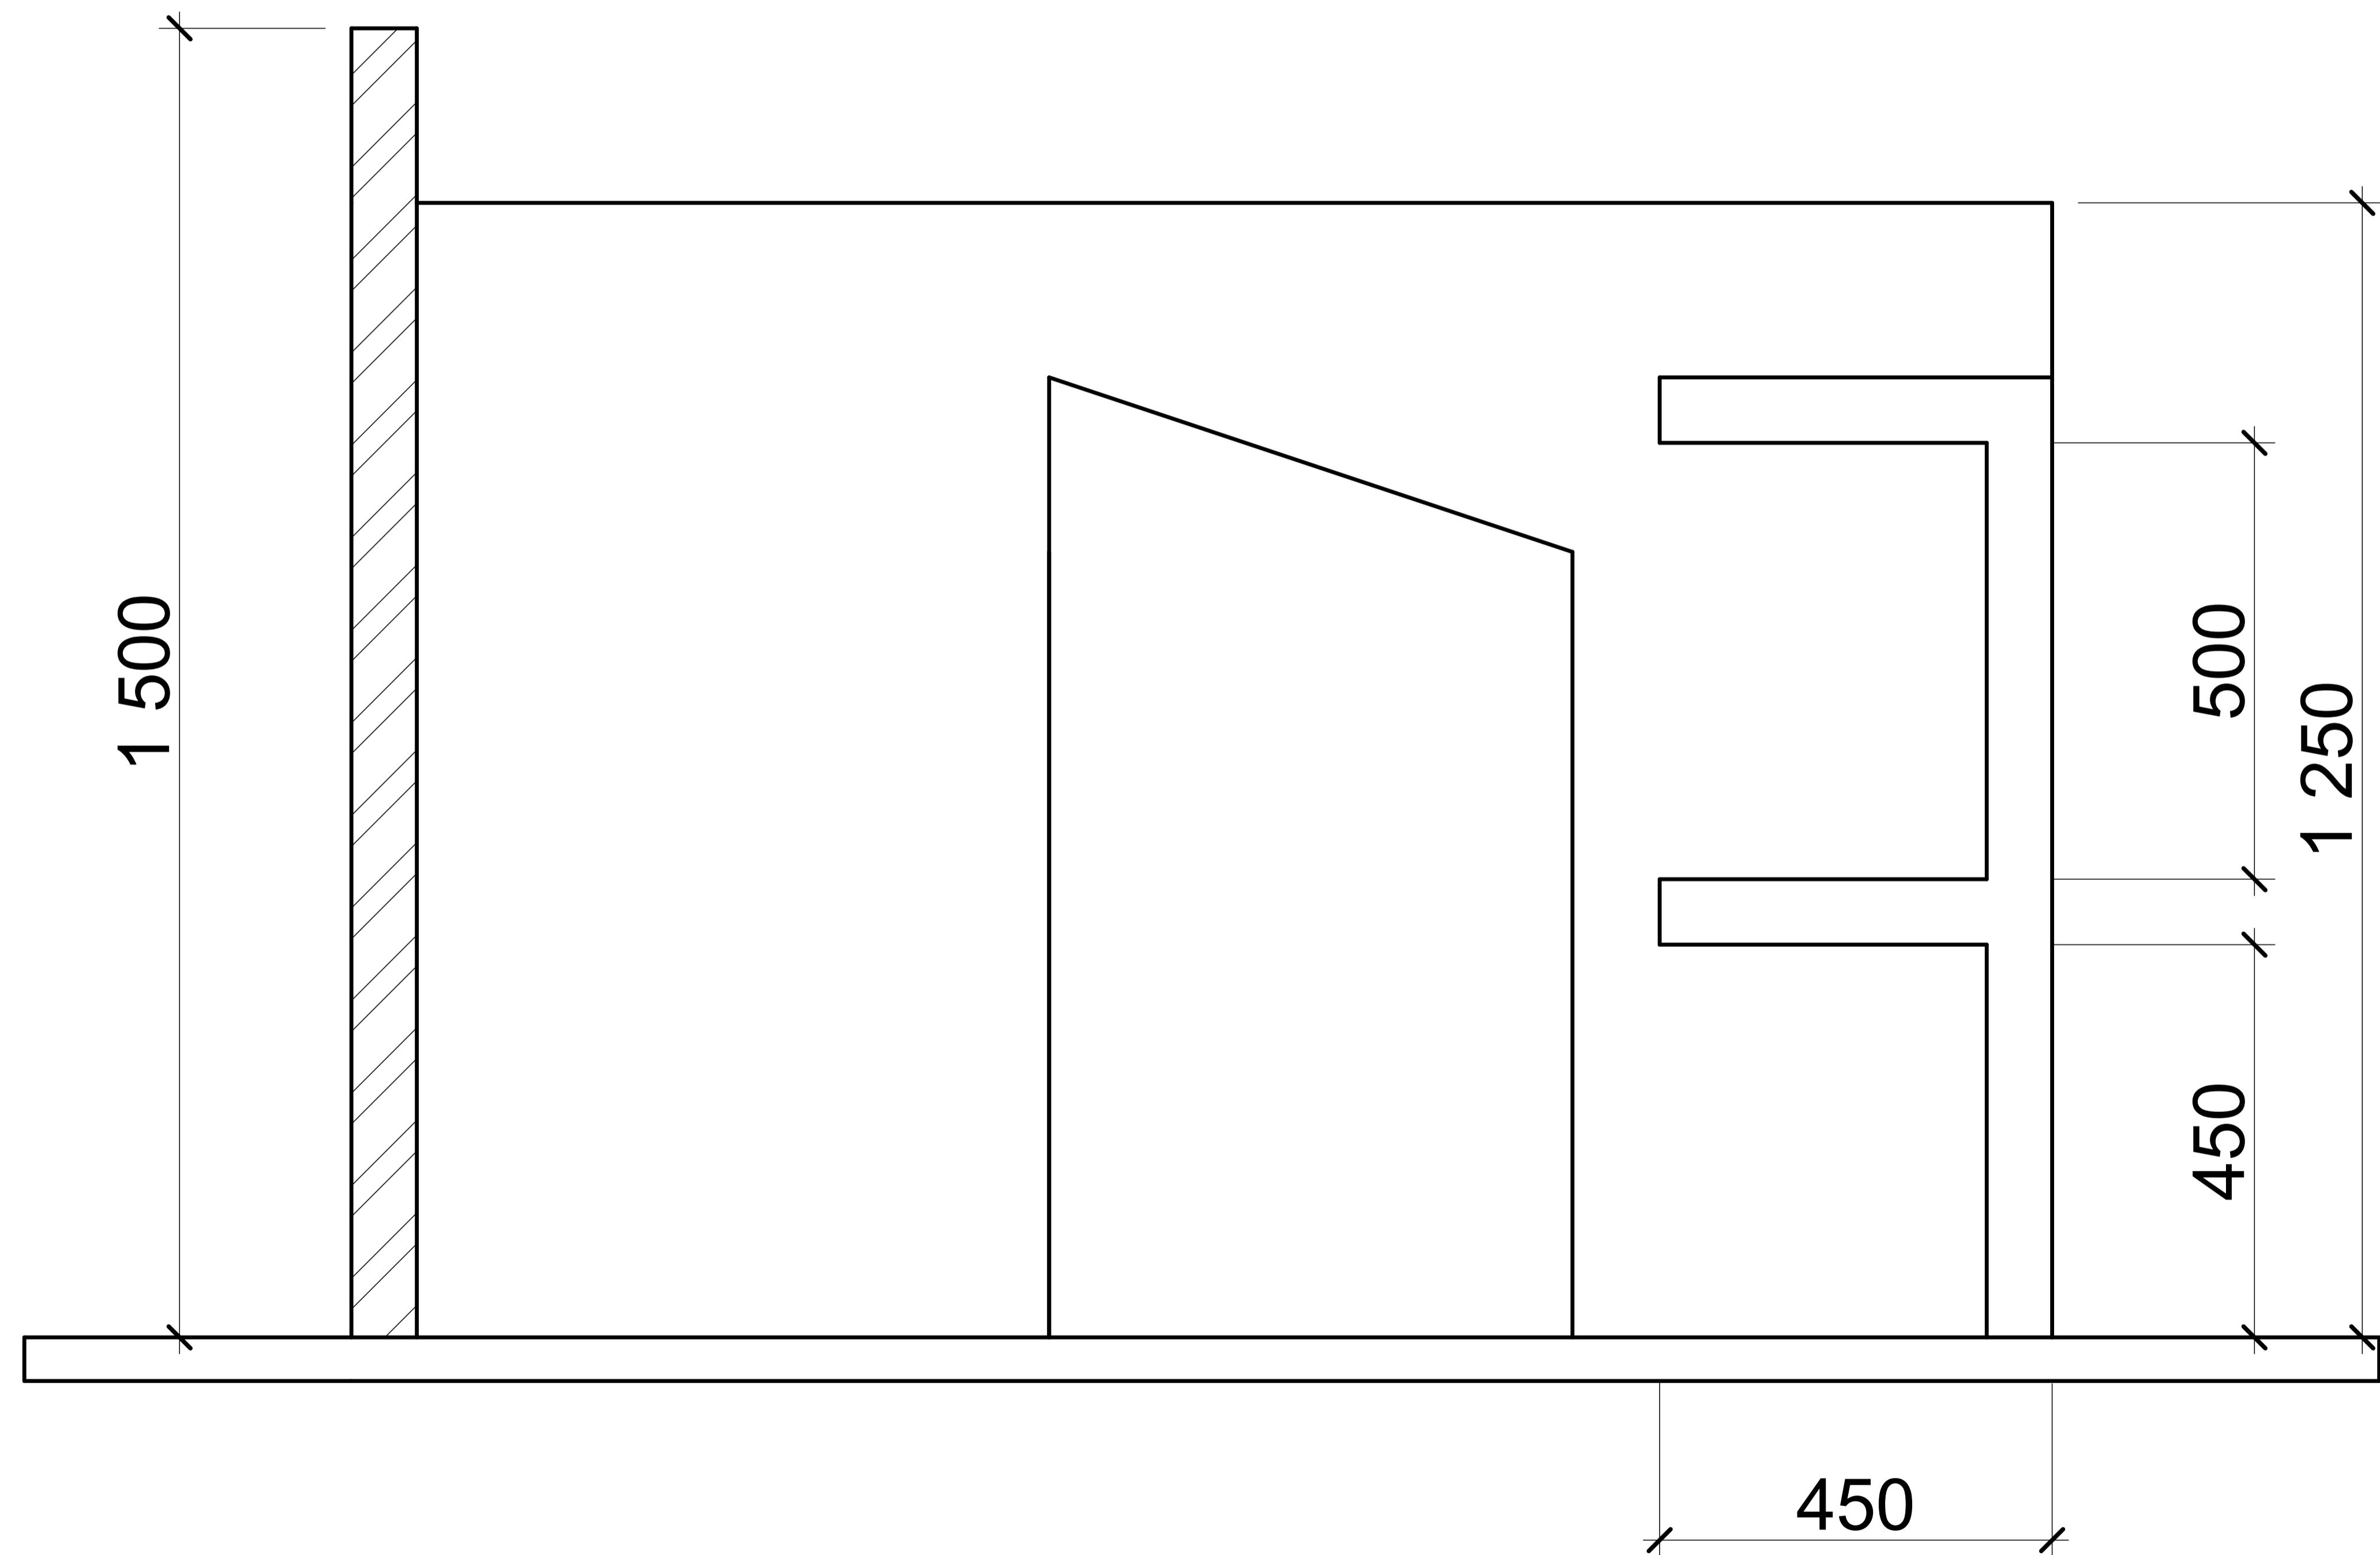

Из. № проекта: Год: г.дата: Взам. №: №е. №догр.: Полн. и земл.

Из. № проекта: Год: г.дата: Взам. №: №е. №догр.: Полн. и земл.

Стр. № Год: г.дата:

Стр. № Год: г.дата:

Год: г.дата:

Год: г.дата:

| 21 - Сухое строительство и штукатурные работы | | | | |
|---|----------------|----------|-------|------------|
| Изм. | Лист | № докум. | Подп. | Дата |
| Разраб. | Омурзек Г.Н. | | | 14.05.2017 |
| Пров. | | | | |
| Т. контр. | | | | |
| Н. контр. | | | | |
| Утв. | Орловская Е.А. | | | 16.05.2017 |

Конкурсное задание
Регионального
чемпионата WSR - 2017

| | | |
|--------|------------|---------|
| Лим. | Масса | Масштаб |
| 1:1 | | |
| Лист 7 | Листовой 7 | |